



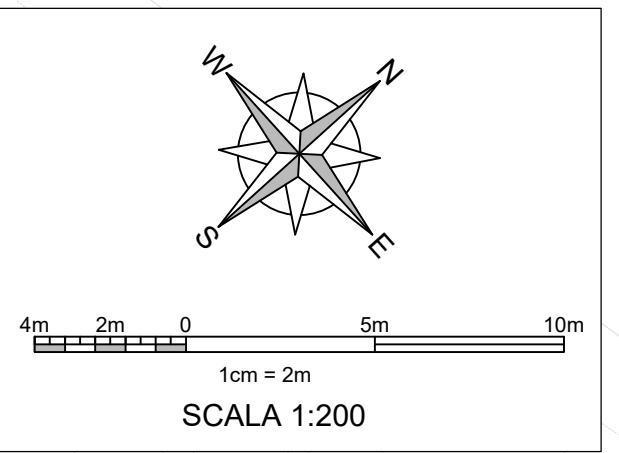

PIANTA CHIAVE

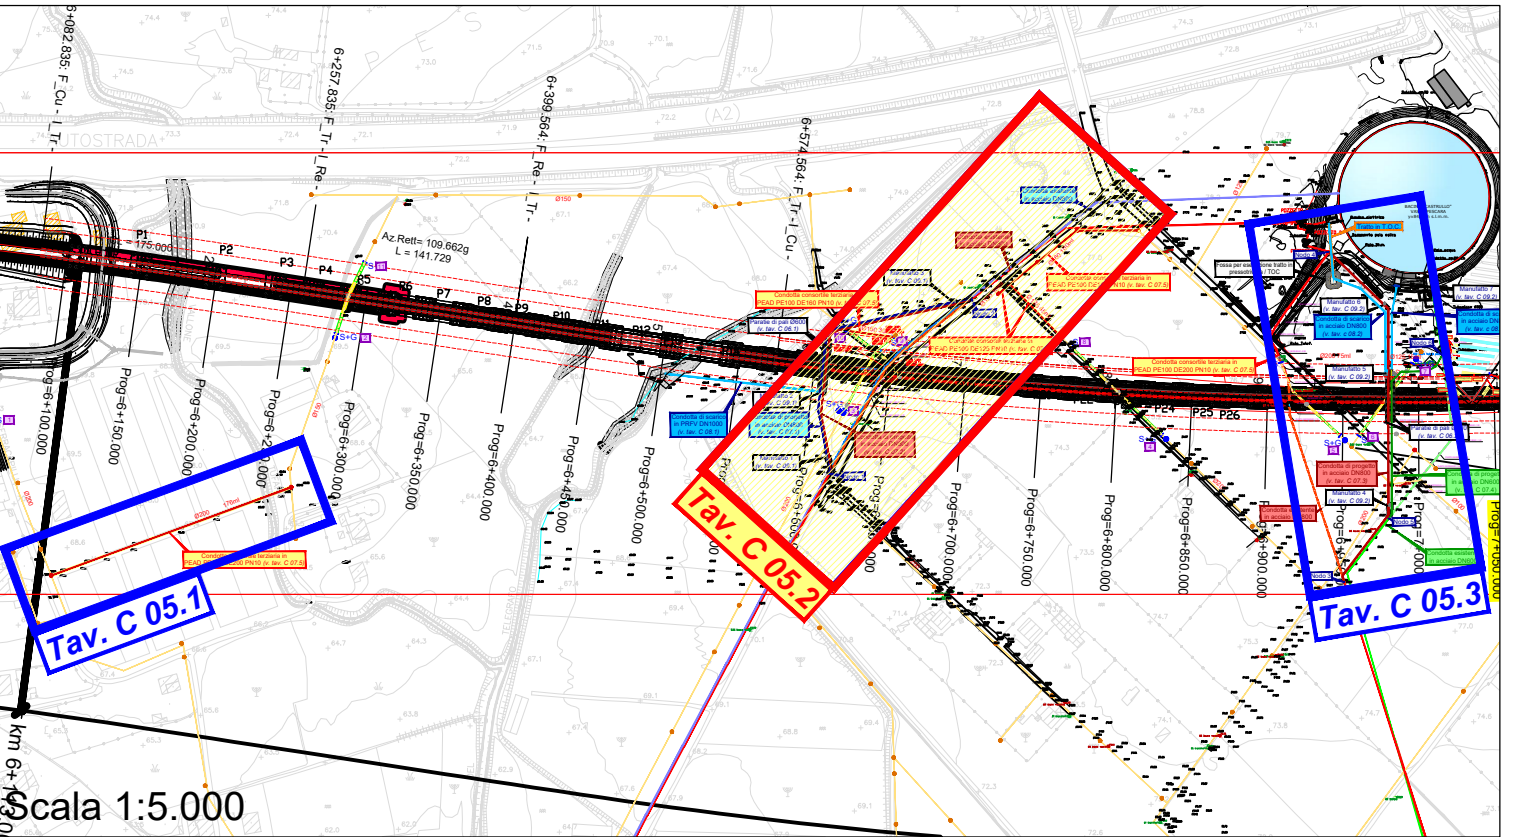

**CONSORZIO DI BONIFICA
IN DESTRA DEL FIUME SELE**
C.so Vittorio Emanuele, 143 - 84122 - Salerno

**INTERVENTI PER LA RISOLUZIONE DELLE INTERFERENZE
DELLA NUOVA LINEA AV/AC SALERNO - REGGIO CALABRIA
CON LE OPERE PUBBLICHE DI BONIFICA**
(Attraversamenti inferiori con acquedotti in pressione: tratto compreso
tra le progressive 5950 e 7050 nel comune di Eboli (SA))
CUP: J71J20000110008

PROGETTO ESECUTIVO

- 1 - Condotta di mandata Castrullo A - km 6+312.34 - Comune di Eboli (SA)
2 - Condotta di mandata Castrullo B - km 6+316.56 - Comune di Eboli (SA)
3 - Condotta aduttrice Irigua - Distretto A - km 6+971.58 - Comune di Eboli (SA)
4 - Condotta San Paolo (di alimentazione della centrale idroelettrica "Castrullo") - km 6+989.80 - Comune di Eboli (SA)

C - ELABORATI GRAFICI

COD. COMMESSA	24-03	Planimetria di dettaglio dell'area interessata dalle interferenze - Foglio 2 di 3
COD. ELABORATO	C 05.2	
ID. FILE	C 05.2 - Planimetria/Detailing	
SCALA	1:200	
REVISIONE	A	

REVISIONE	DATA	DESCRIZIONE REVISIONE	REDATTO	VERIFICATO	APPROVATO
A	DIC-2024	1° EMISSIONE	GIANGIACOMO	CALABIELLO	NAPOLI
B					
C					

PROGETTAZIONE

CNC Ingegneri S.r.l.

DATA | Dicembre 2024