


PROFILO LONGITUDINALE

Scala 1:200

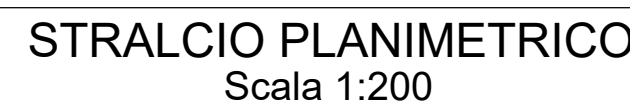

C.so Vittorio Emanuele, 143 - 84122 - Salerno

CUP: J71J20000110008

- 1 - Condotta di mandata Castrullo A - km 6+312.34 - Comune di Eboli (SA)
- 2 - Condotta di mandata Castrullo B - km 6+316.56 - Comune di Eboli (SA)
- 3 - Condotta adduttrice irrigua - Distretto A - km 6+987.58 - Comune di Eboli (SA)
- 4 - Condotta San Paolo (di alimentazione della centralina idroelettrica "Castrullo") - km 6+989.80 - Comune di Eboli (SA)

PROGETTAZIONE

CNC Ingegneri S.r.l