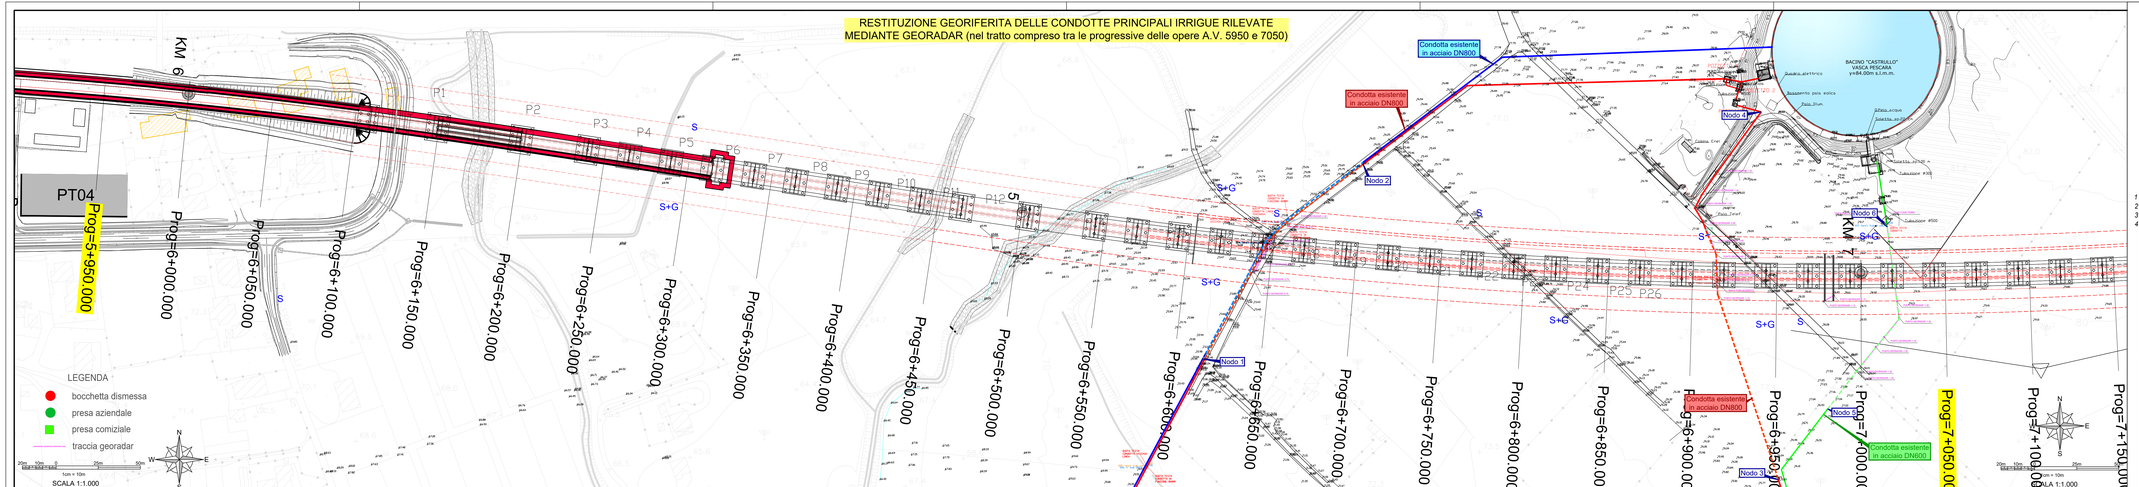

CONSORZIO DI BONIFICA IN DESTRA DEL FIUME SELE

C.so Vittorio Emanuele, 143 - 84122 - Salerno

INTERVENTI PER LA RISOLUZIONE DELLE INTERFERENZE DELLA NUOVA LINEA AV/AC SALERNO – REGGIO CALABRIA CON LE OPERE PUBBLICHE DI BONIFICA

(Attraversamenti inferiori con acquedotti in pressione: tratto compreso tra le progressive 5950 e 7050 nel comune di Eboli (SA))

CUP: J71J20000110008

PROGETTO ESECUTIVO

1 - Condotta di mandata Castrullo A - km 6+312.34 - Comune di Eboli (SA)
2 - Condotta di mandata Castrullo B - km 6+316.56 - Comune di Eboli (SA)
3 - Condotta adduttrice irrigua - Distretto A - km 6+987.58 - Comune di Eboli (SA)
4 - Condotta San Paolo (di alimentazione della centralina idroelettrica "Castrullo") - km 6+989.80 - Comune di Eboli (SA)

C - ELABORATI GRAFICI

COD. COMMESSA	24.03		Restituzione georiferita delle condotte principali irrigue rilevate mediante georadar (nel tratto compreso tra le progressive delle opere A.V. 5950 e 7050)
COD. ELABORATO	C 02.1		
ID. FILE	C 02.1 - Rilievo_1		
SCALA	1:1.000	REVISIONE	A

REVISIONE	DATA	DESCRIZIONE REVISIONE	REDATTO	VERIFICATO	APPROVATO
A	DIC.-2024	1ª EMISSIONE	GIANGIACOMO	CASANIELLO	NAPOLI
B	GG.-MM.-AA.	-	-	-	-
C	GG.-MM.-AA.	-	-	-	-

PROGETTAZIONE

CNC Ingegneri S.r.l.

DATA Dicembre 2024