


RISOLUZIONE DELL'INTERFERENZA N. 338 (Impianto antintrusione, recinzione metallica su muretto in cls ed impianto FV)


STRALCIO PLANIMETRICO SU BASE AEROFOTOGRAMMETRICA

Scala 1:200

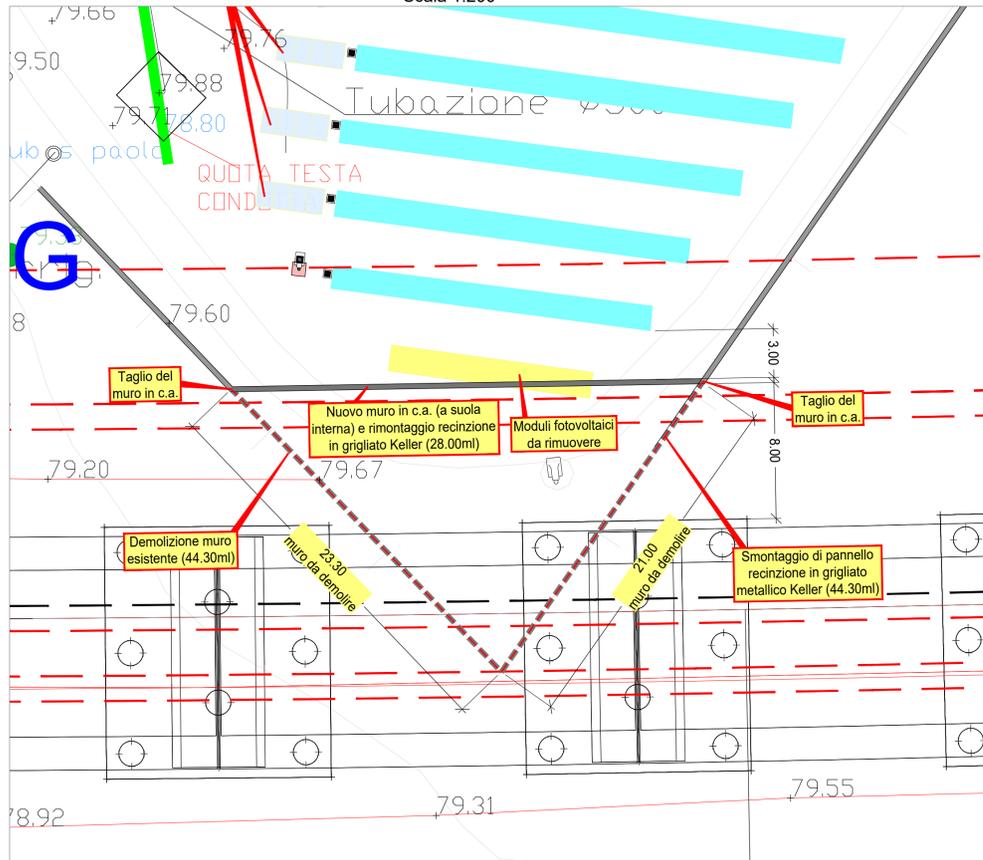


DEMOLIZIONE DEL MURO ESISTENTE (44.30ml)

Scala 1:20

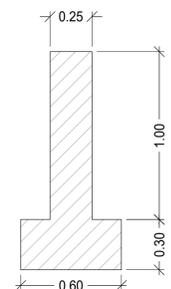

SEZIONE DEL NUOVO MURO A SUOLA INTERNA (28.00ml)


Scala 1:20

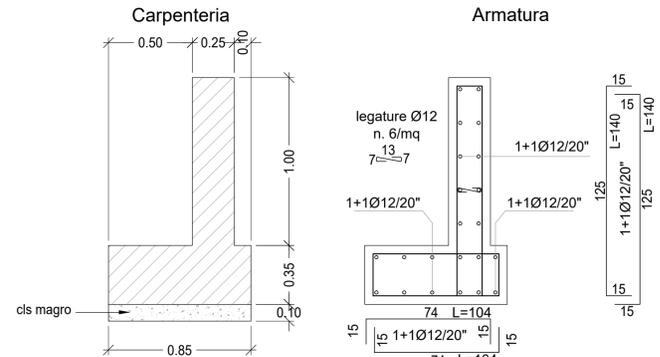

MATERIALI	MAGRONE	STRUTTURE IN C.A.
CALCESTRUZZO		
Tipo di cemento	CEM 142.5 R	
Diam. max aggregato (mm)	30	20
Rapporto max acqua / cemento	0.60	0.50
Classe di esposizione	XC0	XC2
Contenuto minimo di cemento	//	300kg/mc
Classe di resistenza	C12/15	C 25/30
Consistenza durante il getto	S3 (slump 10-15 cm)	S4 (slump 16-20 cm)
ACCIAIO IN BARRE PER ARMATURE	//	B 450 C
COPRIFERRO (cm)	//	min. 3.0
Tolleranze (cm)	//	0 + 20%


STRALCIO PLANIMETRICO SU BASE ORTOFOTOGRAFICA

Scala 1:200

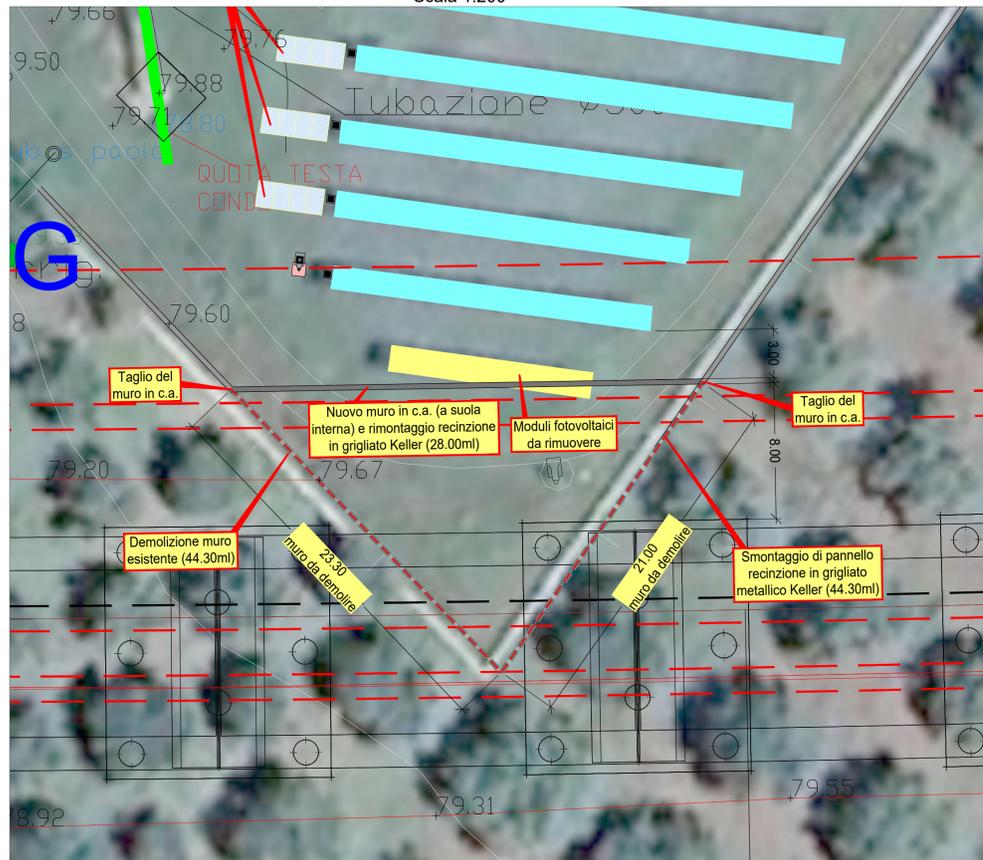

PARTICOLARE SPOSTAMENTO MODULI FOTOVOLTAICI ED IMPIANTI ANNESSI

Scala 1:200

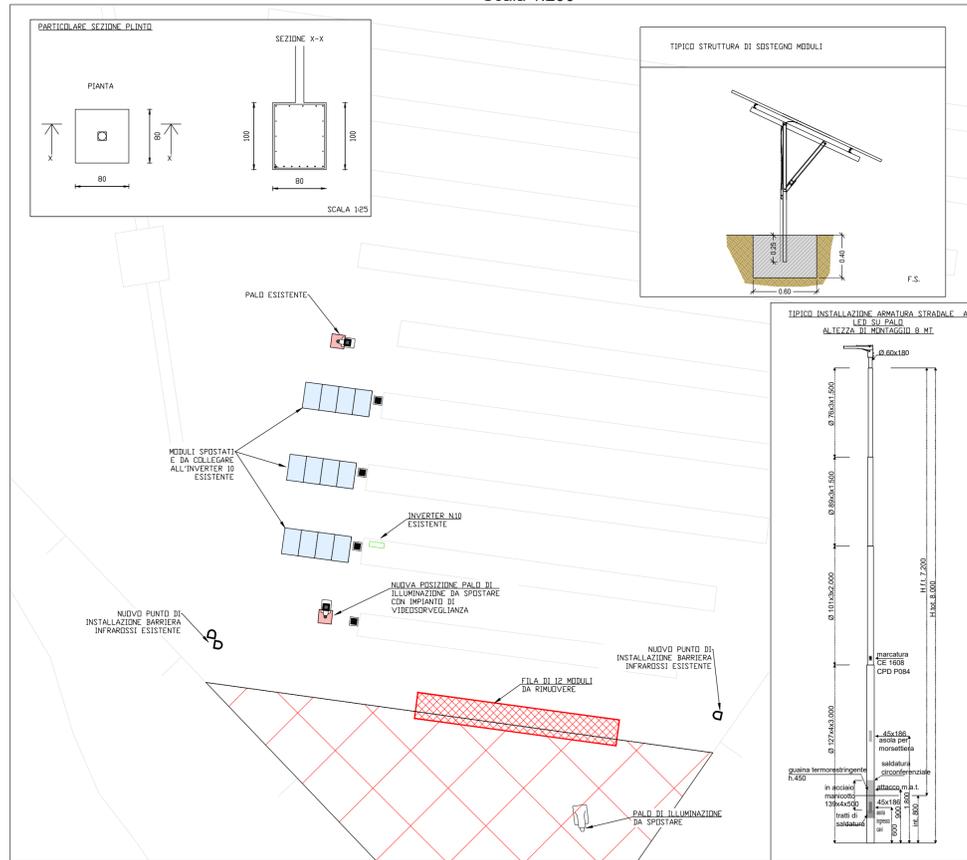

CONSORZIO DI BONIFICA IN DESTRA DEL FIUME SELE

C.so Vittorio Emanuele, 143 - 84122 - Salerno

INTERVENTI PER LA RISOLUZIONE DELLE INTERFERENZE DELLA NUOVA LINEA AV/AC SALERNO - REGGIO CALABRIA CON LE OPERE PUBBLICHE DI BONIFICA
(Attraversamenti inferiori con acquedotti in pressione: tratto compreso tra le progressive 5950 e 7050 nel comune di Eboli (SA))

CUP: J71J20000110008

PROGETTO ESECUTIVO

- 1 - Condotta di mandata Castrullo A - km 6+312.34 - Comune di Eboli (SA)
- 2 - Condotta di mandata Castrullo B - km 6+316.56 - Comune di Eboli (SA)
- 3 - Condotta adduttrice irrigua - Distretto A - km 6+987.58 - Comune di Eboli (SA)
- 4 - Condotta San Paolo (di alimentazione della centralina idroelettrica "Castrullo") - km 6+989.80 - Comune di Eboli (SA)

C - ELABORATI GRAFICI

COD. COMMESSA	24-03	Risoluzione dell'interferenza n. 338 (Impianto antintrusione, recinzione metallica su muretto in cls ed impianto FV)	
COD. ELABORATO	C 03.1		
ID. FILE	C 03.1 - Interferenza_338		
SCALA	VARIE	REVISIONE	A

REVISIONE	DATA	DESCRIZIONE REVISIONE	REDATTO	VERIFICATO	APPROVATO
A	DIC.-2024	1° EMISSIONE	GIANGIACOMO	CAIANIELLO	NAPOLI
B	---	-	-	-	-
C	---	-	-	-	-

PROGETTAZIONE

CNC Ingegneri S.r.l.