


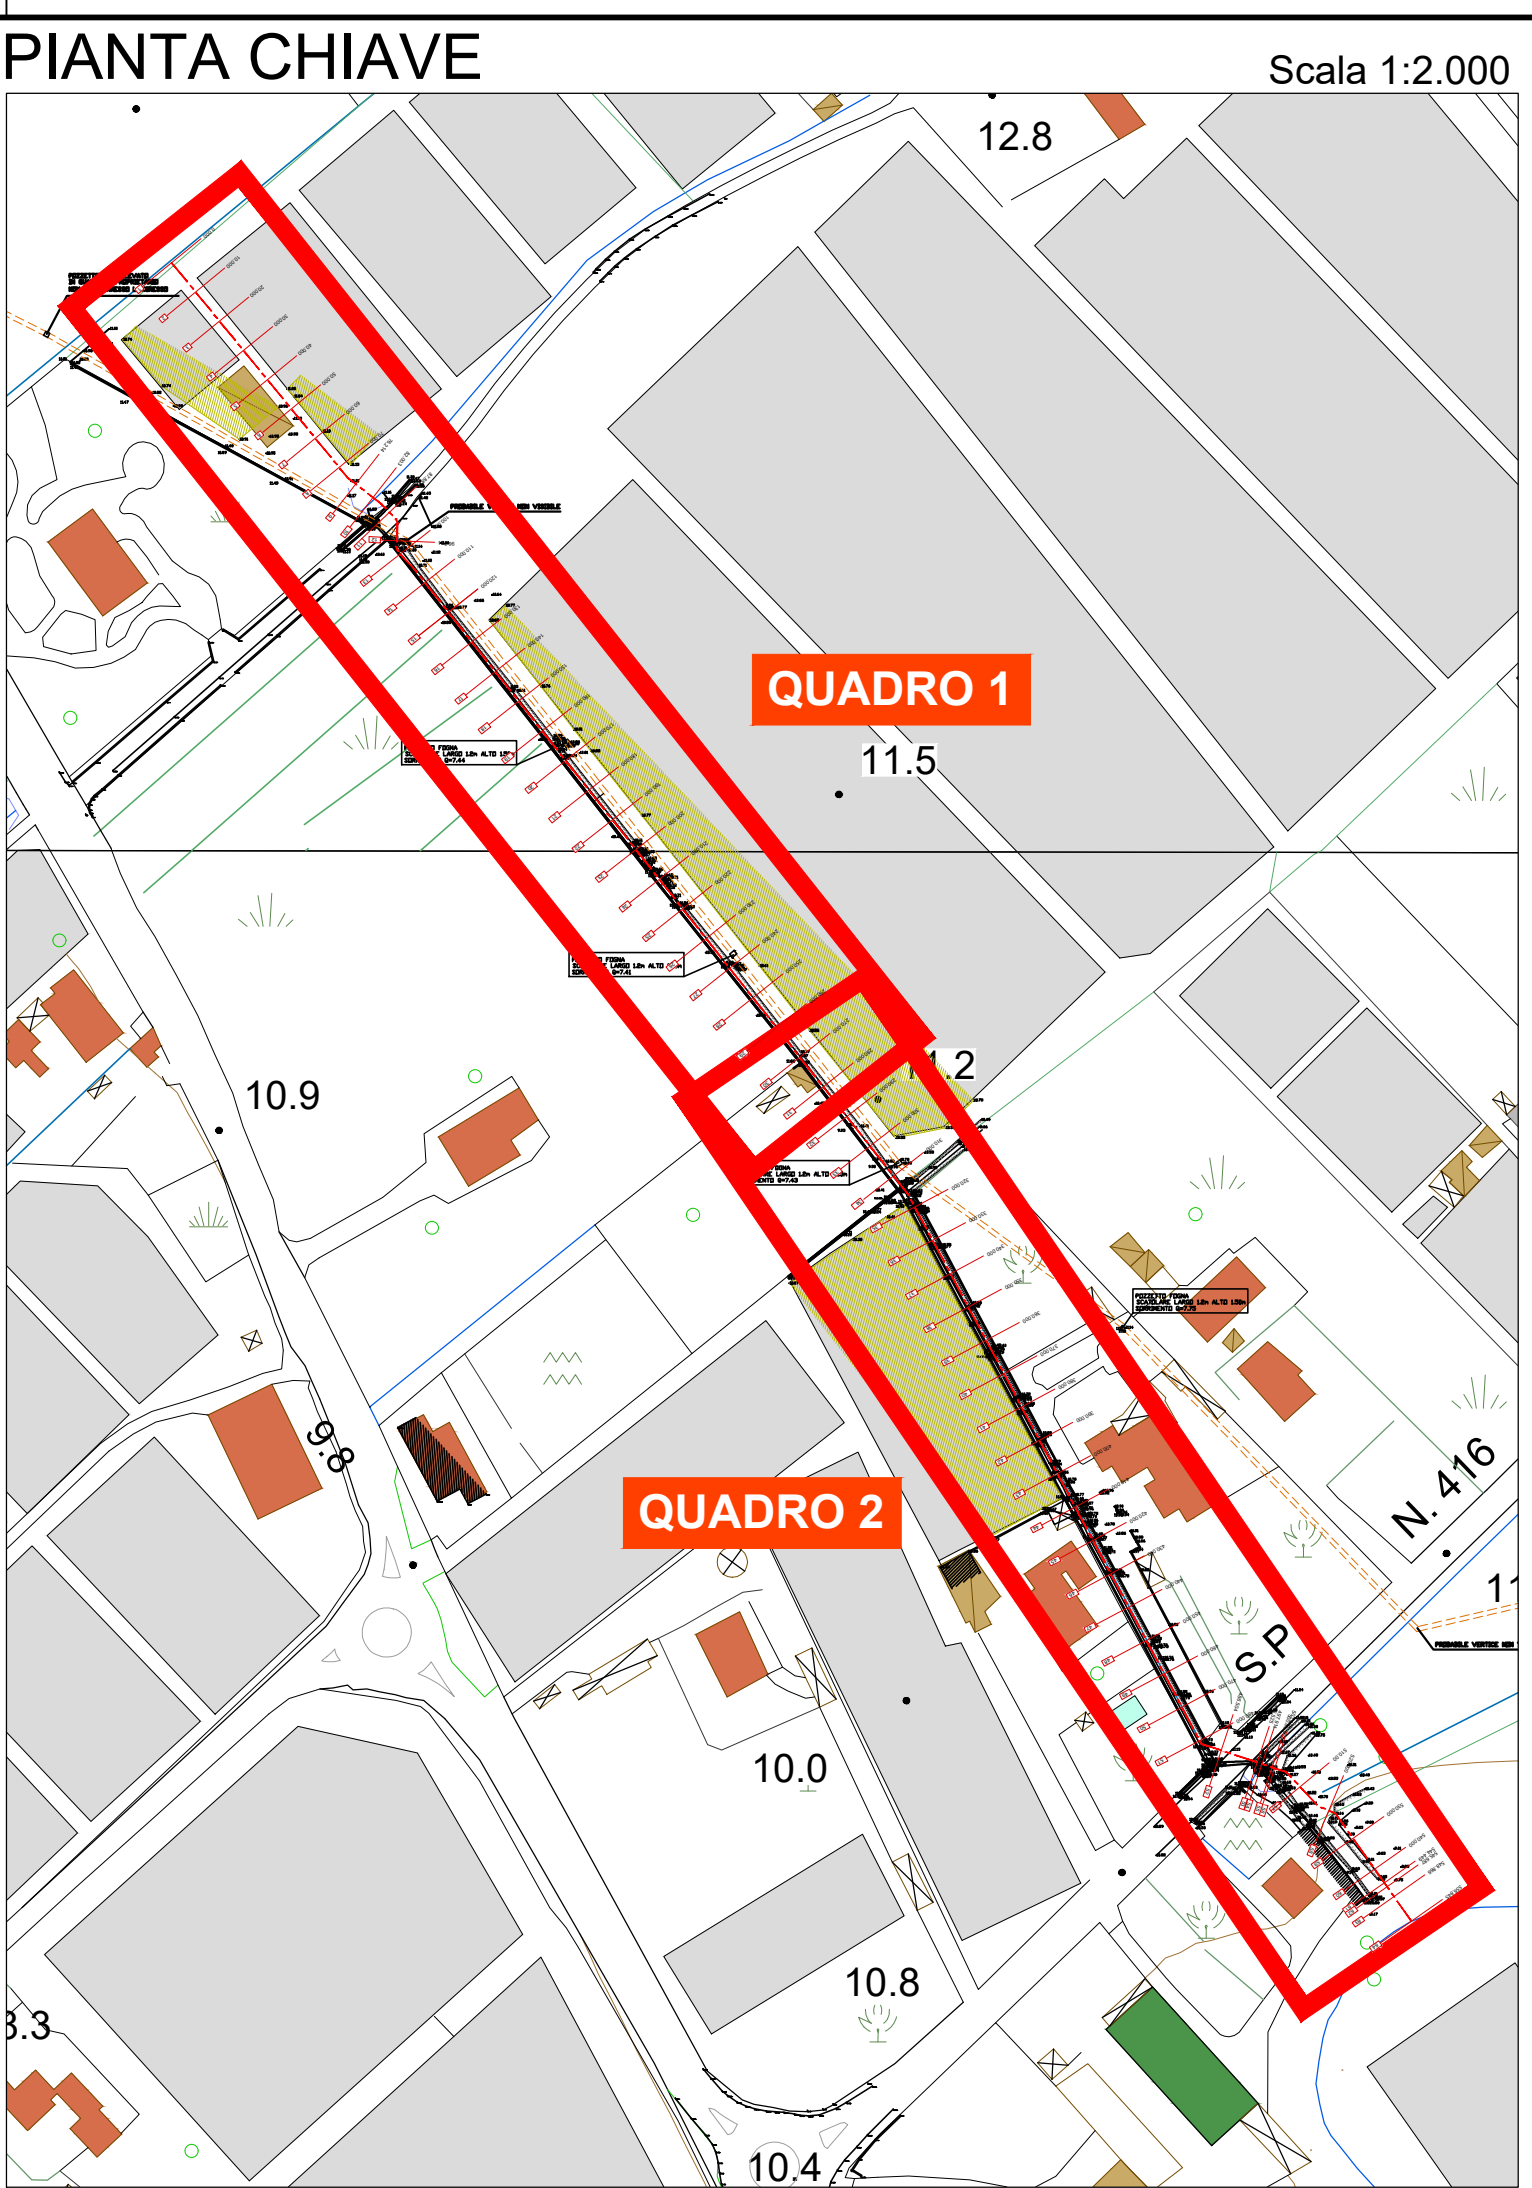

CONSORZIO DI BONIFICA
IN DESTRA DEL FIUME SELE

C.so Vittorio Emanuele, 143 - 84122 - Salerno

SISTEMAZIONE IDRAULICA DELLA ZONA
IN SINISTRA PICENTINO - I STRALCIO

C.U.P.: D67B14000440005

PROGETTO DI FATTIBILITA'
TECNICO ECONOMICA

ELABORATO:	DATA: GENNAIO 2026
	Scala 1: 200
RILIEVO TOPOGRAFICO	ELAB. 3.1

IL PROGETTISTA Ing. S. Giannuzzi	IL RESPONSABILE DEL PROCEDIMENTO dott. agr. F. Marotta
Planimetria di rilievo topografico SUPPORTO ALLA PROGETTAZIONE CNC Ingegneri S.r.l.	

