


- LEGENDA**
- CANALE DI PROGETTO
  - ATTRAVERSAMENTO DI PROGETTO
  - RIFACIMENTO TAPPETINO DI USURA

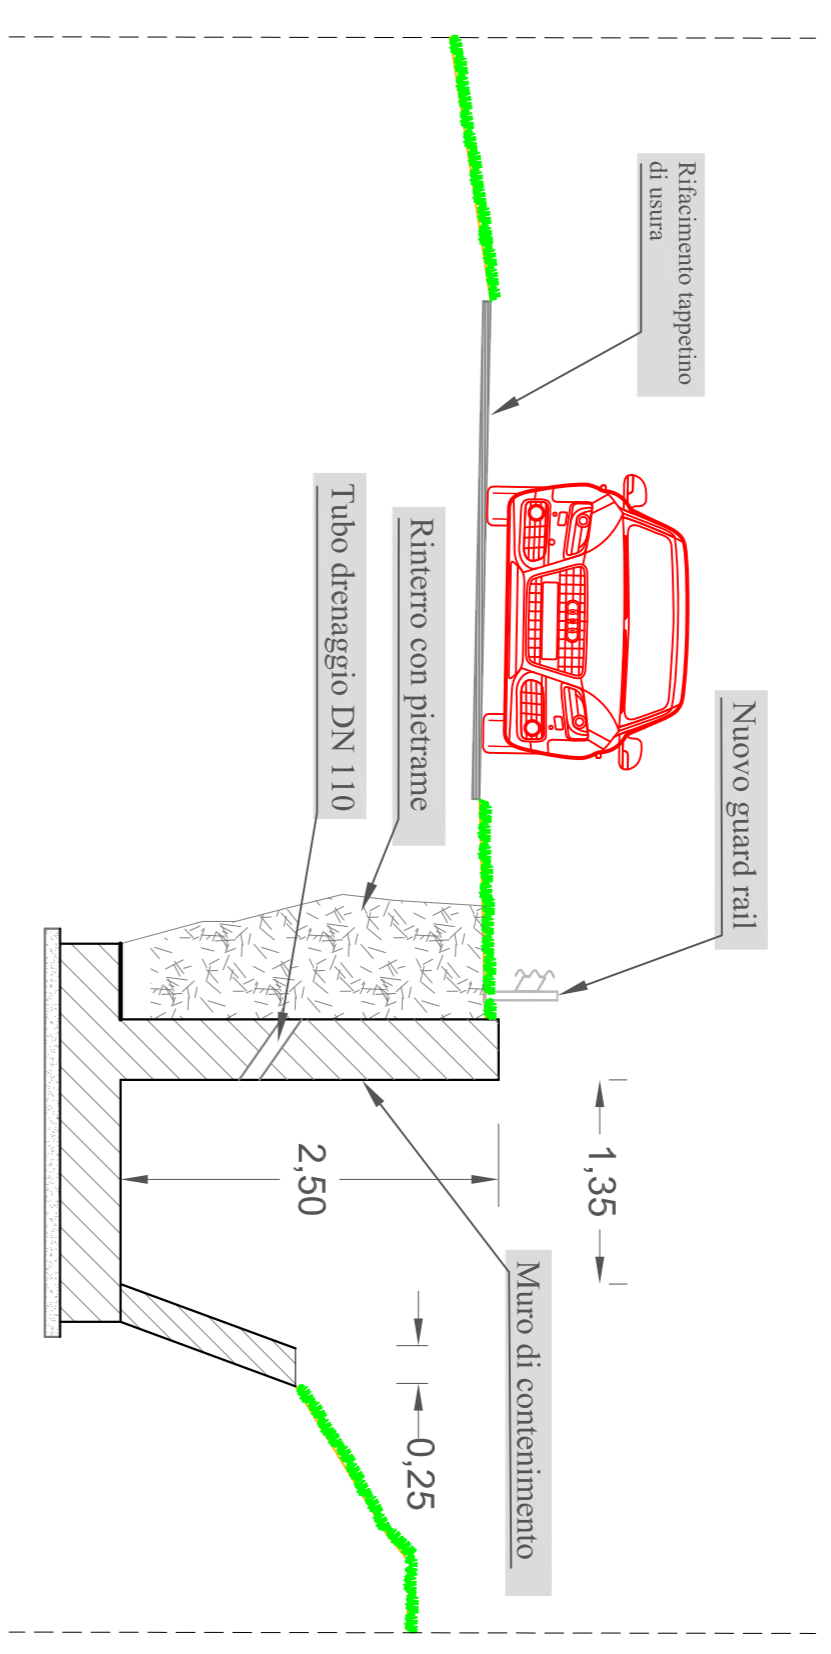

**CONSORZIO DI BONIFICA  
IN DESTRA DEL FIUME SELE**  
C.so Vittorio Emanuele, 143 - 84123 - Salerno

**ADEGUAMENTO DEL COLLETTORE A  
E RAMI DEL PRATO**

**PROGETTO DEFINITIVO**

TITOLO:	DATA: GIUGNO 2018
STATO DI PROGETTO: PLANIMETRIA E SEZIONI	SCALA: 1: 1.000
	ELABORATO: 5

IL PROGETTISTA  
Ing. Sandro Giannuzzi

IL RESPONSABILE DEL PROCEDIMENTO  
dott. Francesco Marotta

