



CONSORZIO DI BONIFICA IN DESTRA DEL FIUME SELE

C.so Vittorio Emanuele, 143 - 84123 - Salerno

ADEGUAMENTO DEL COLLETTORE A E RAMI DEL PRATO

PROGETTO ESECUTIVO

TITOLO:	DATA: GIUGNO 2018
PIANO PARTICELLARE GRAFICO DI ESPROPRIO	SCALA: 1:4.000
	ELABORATO: 9


IL TECNICO
geom. Angelo Gallo

IL RESPONSABILE DEL PROCEDIMENTO
dott. Francesco Marotta

LAVORI DI: ADEGUAMENTO COLLETTORE A E RAMI DEL PRATO

PIANO PARTICELLARE DI OCCUPAZIONE TEMPORANEA SC. 1.4000

Comune di Eboli (SA) Foglio 24 - Località Prato

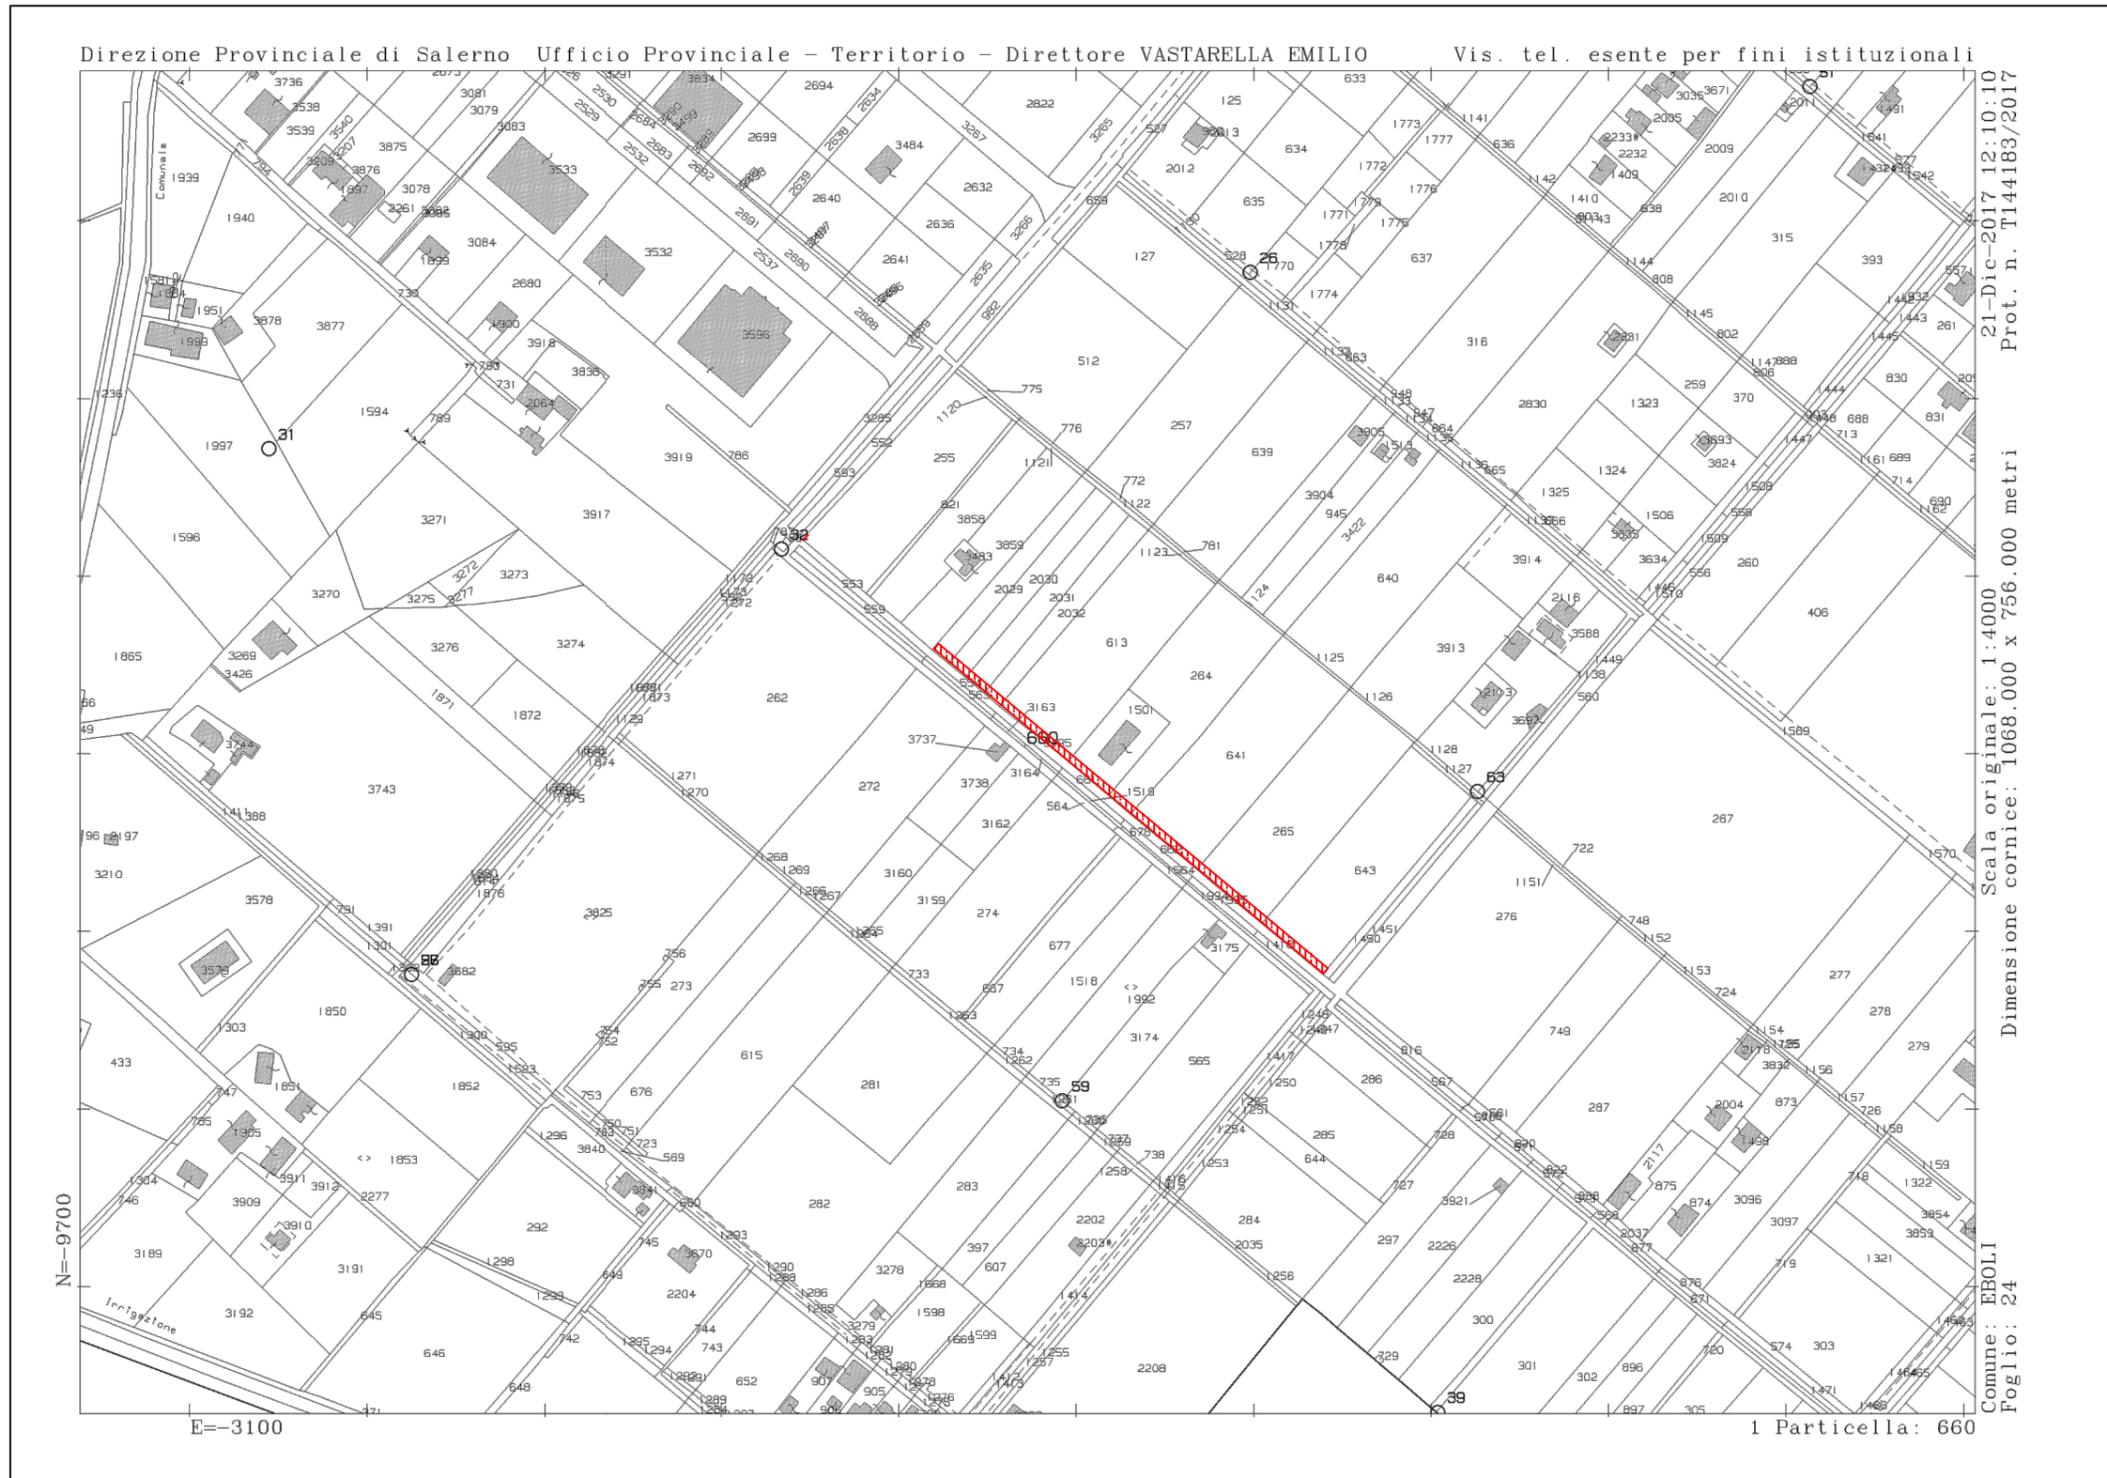

 AREA DA OCCUPARE LARGHEZZA MT. 8.00

I TECNICI CONSORTILI
Geom. Angelo Gallo Geom. Pasquale D'Alessandro