

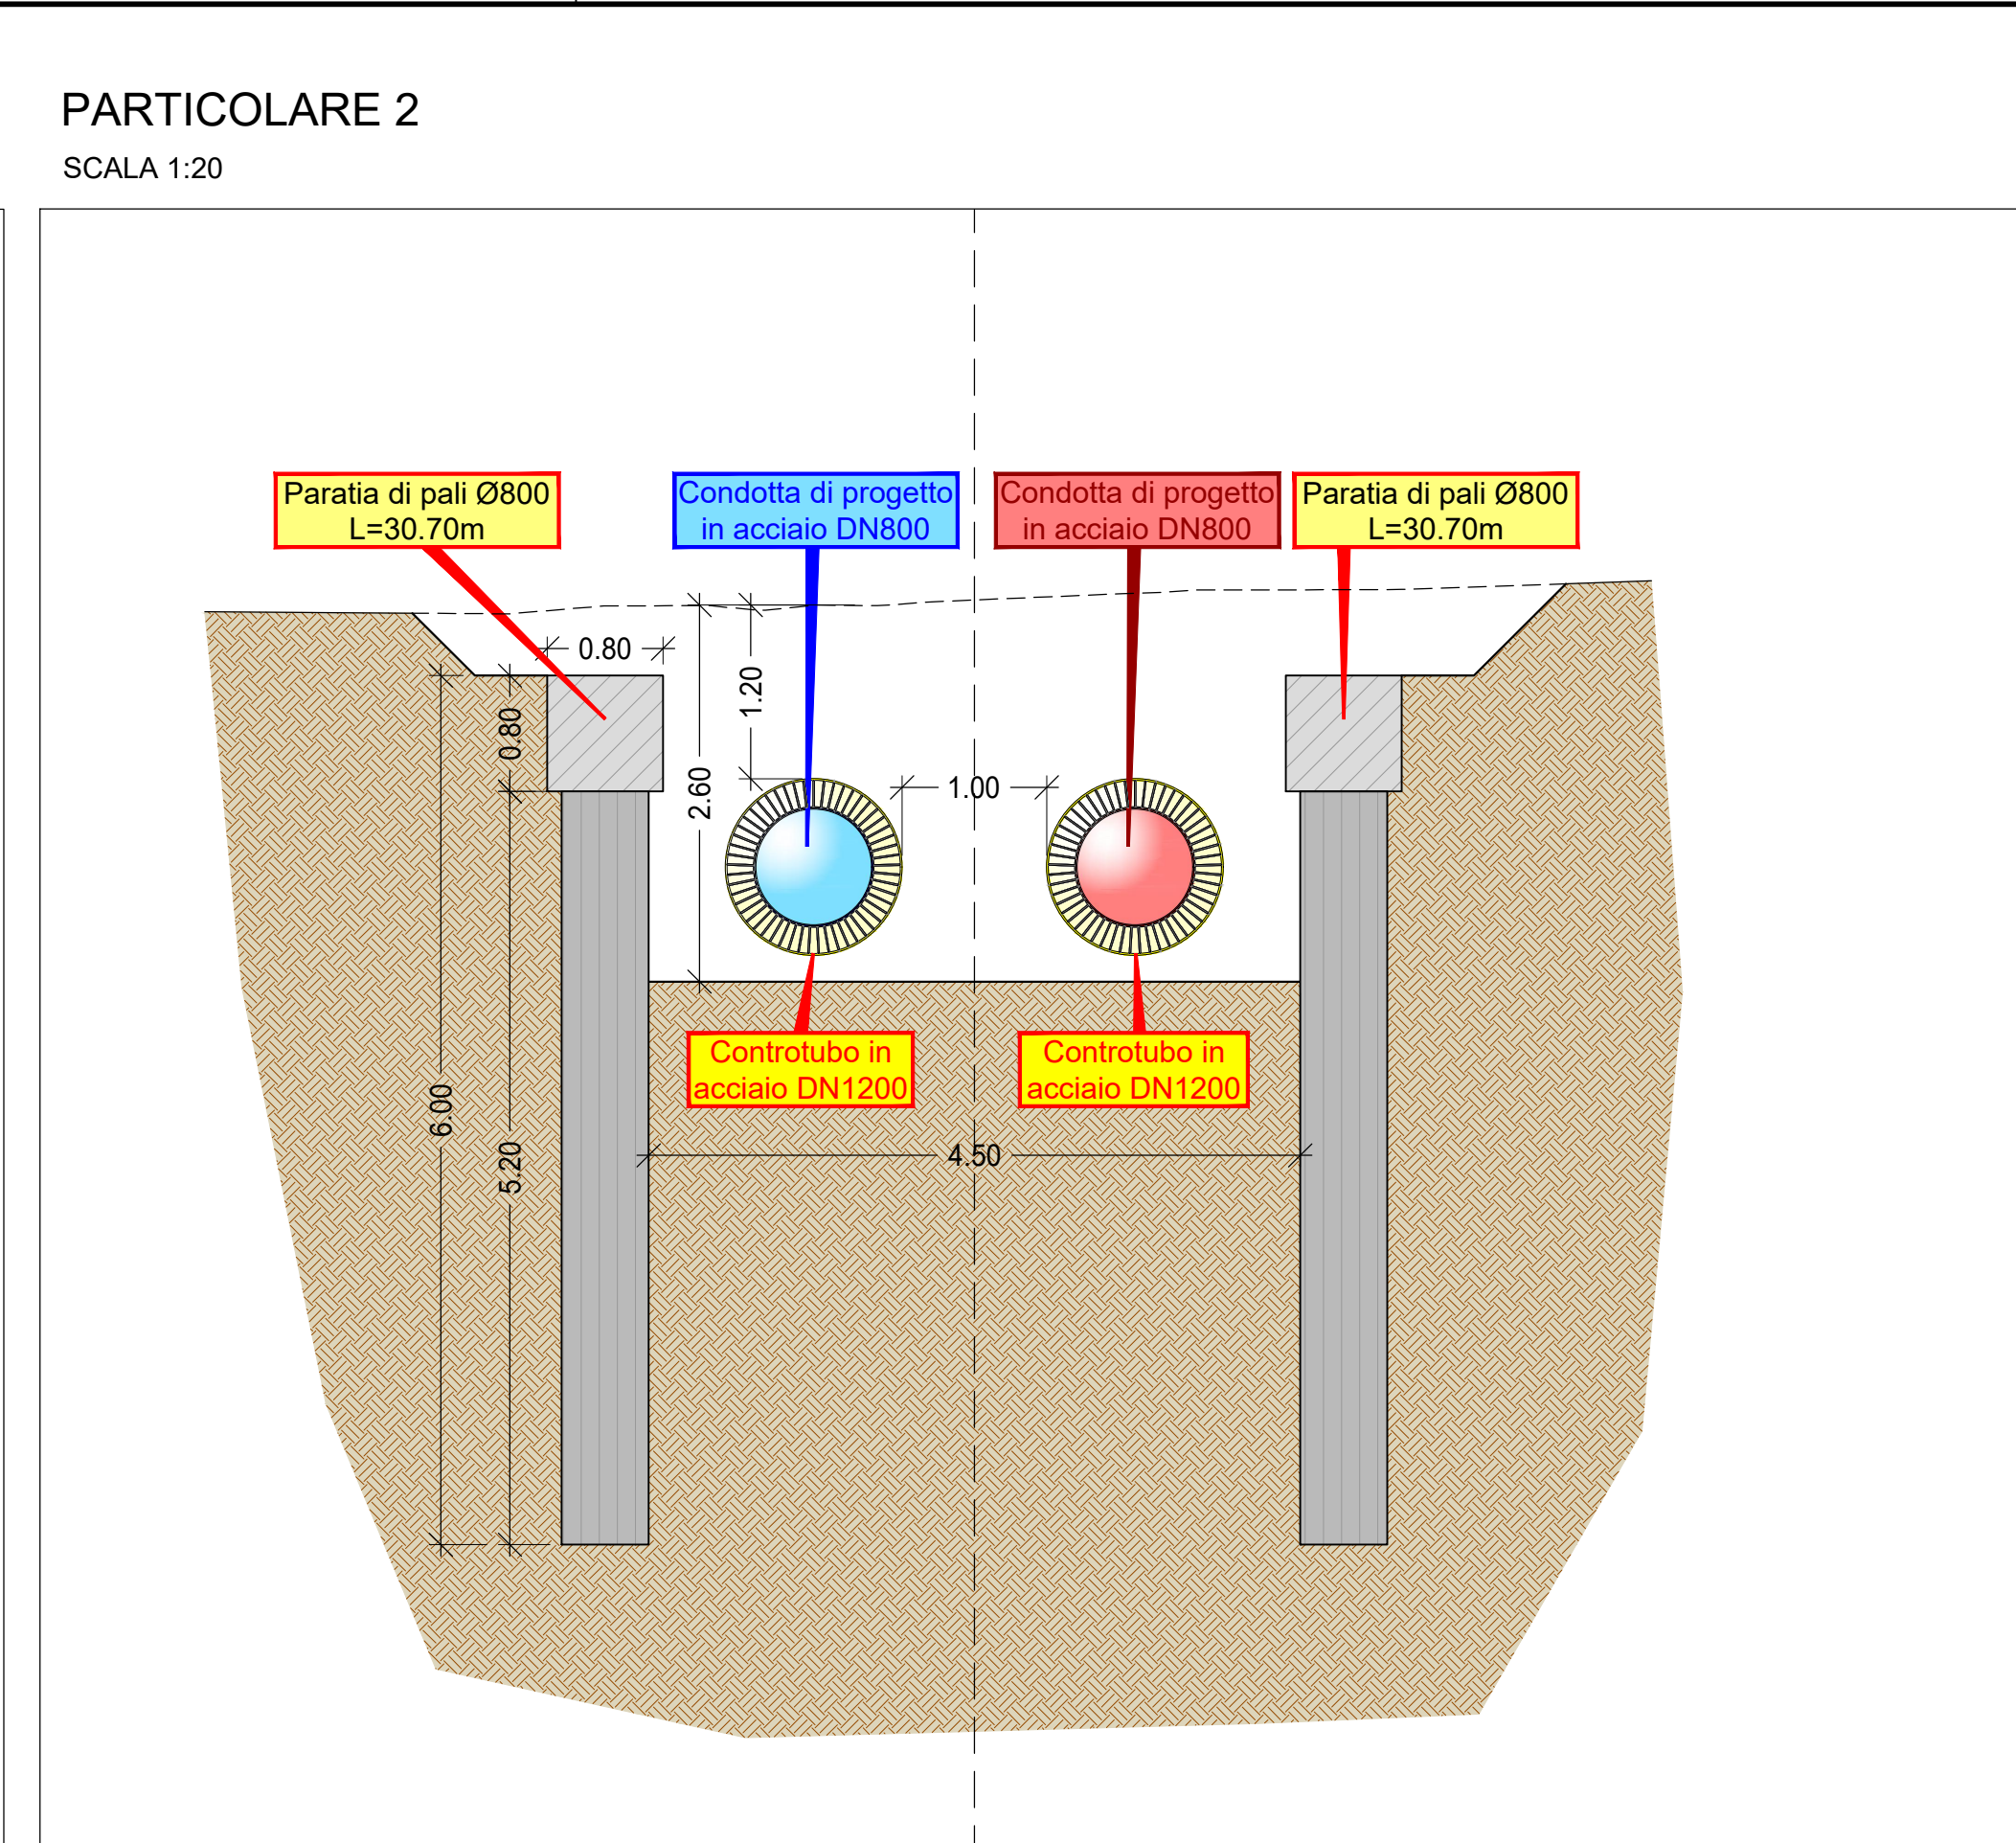
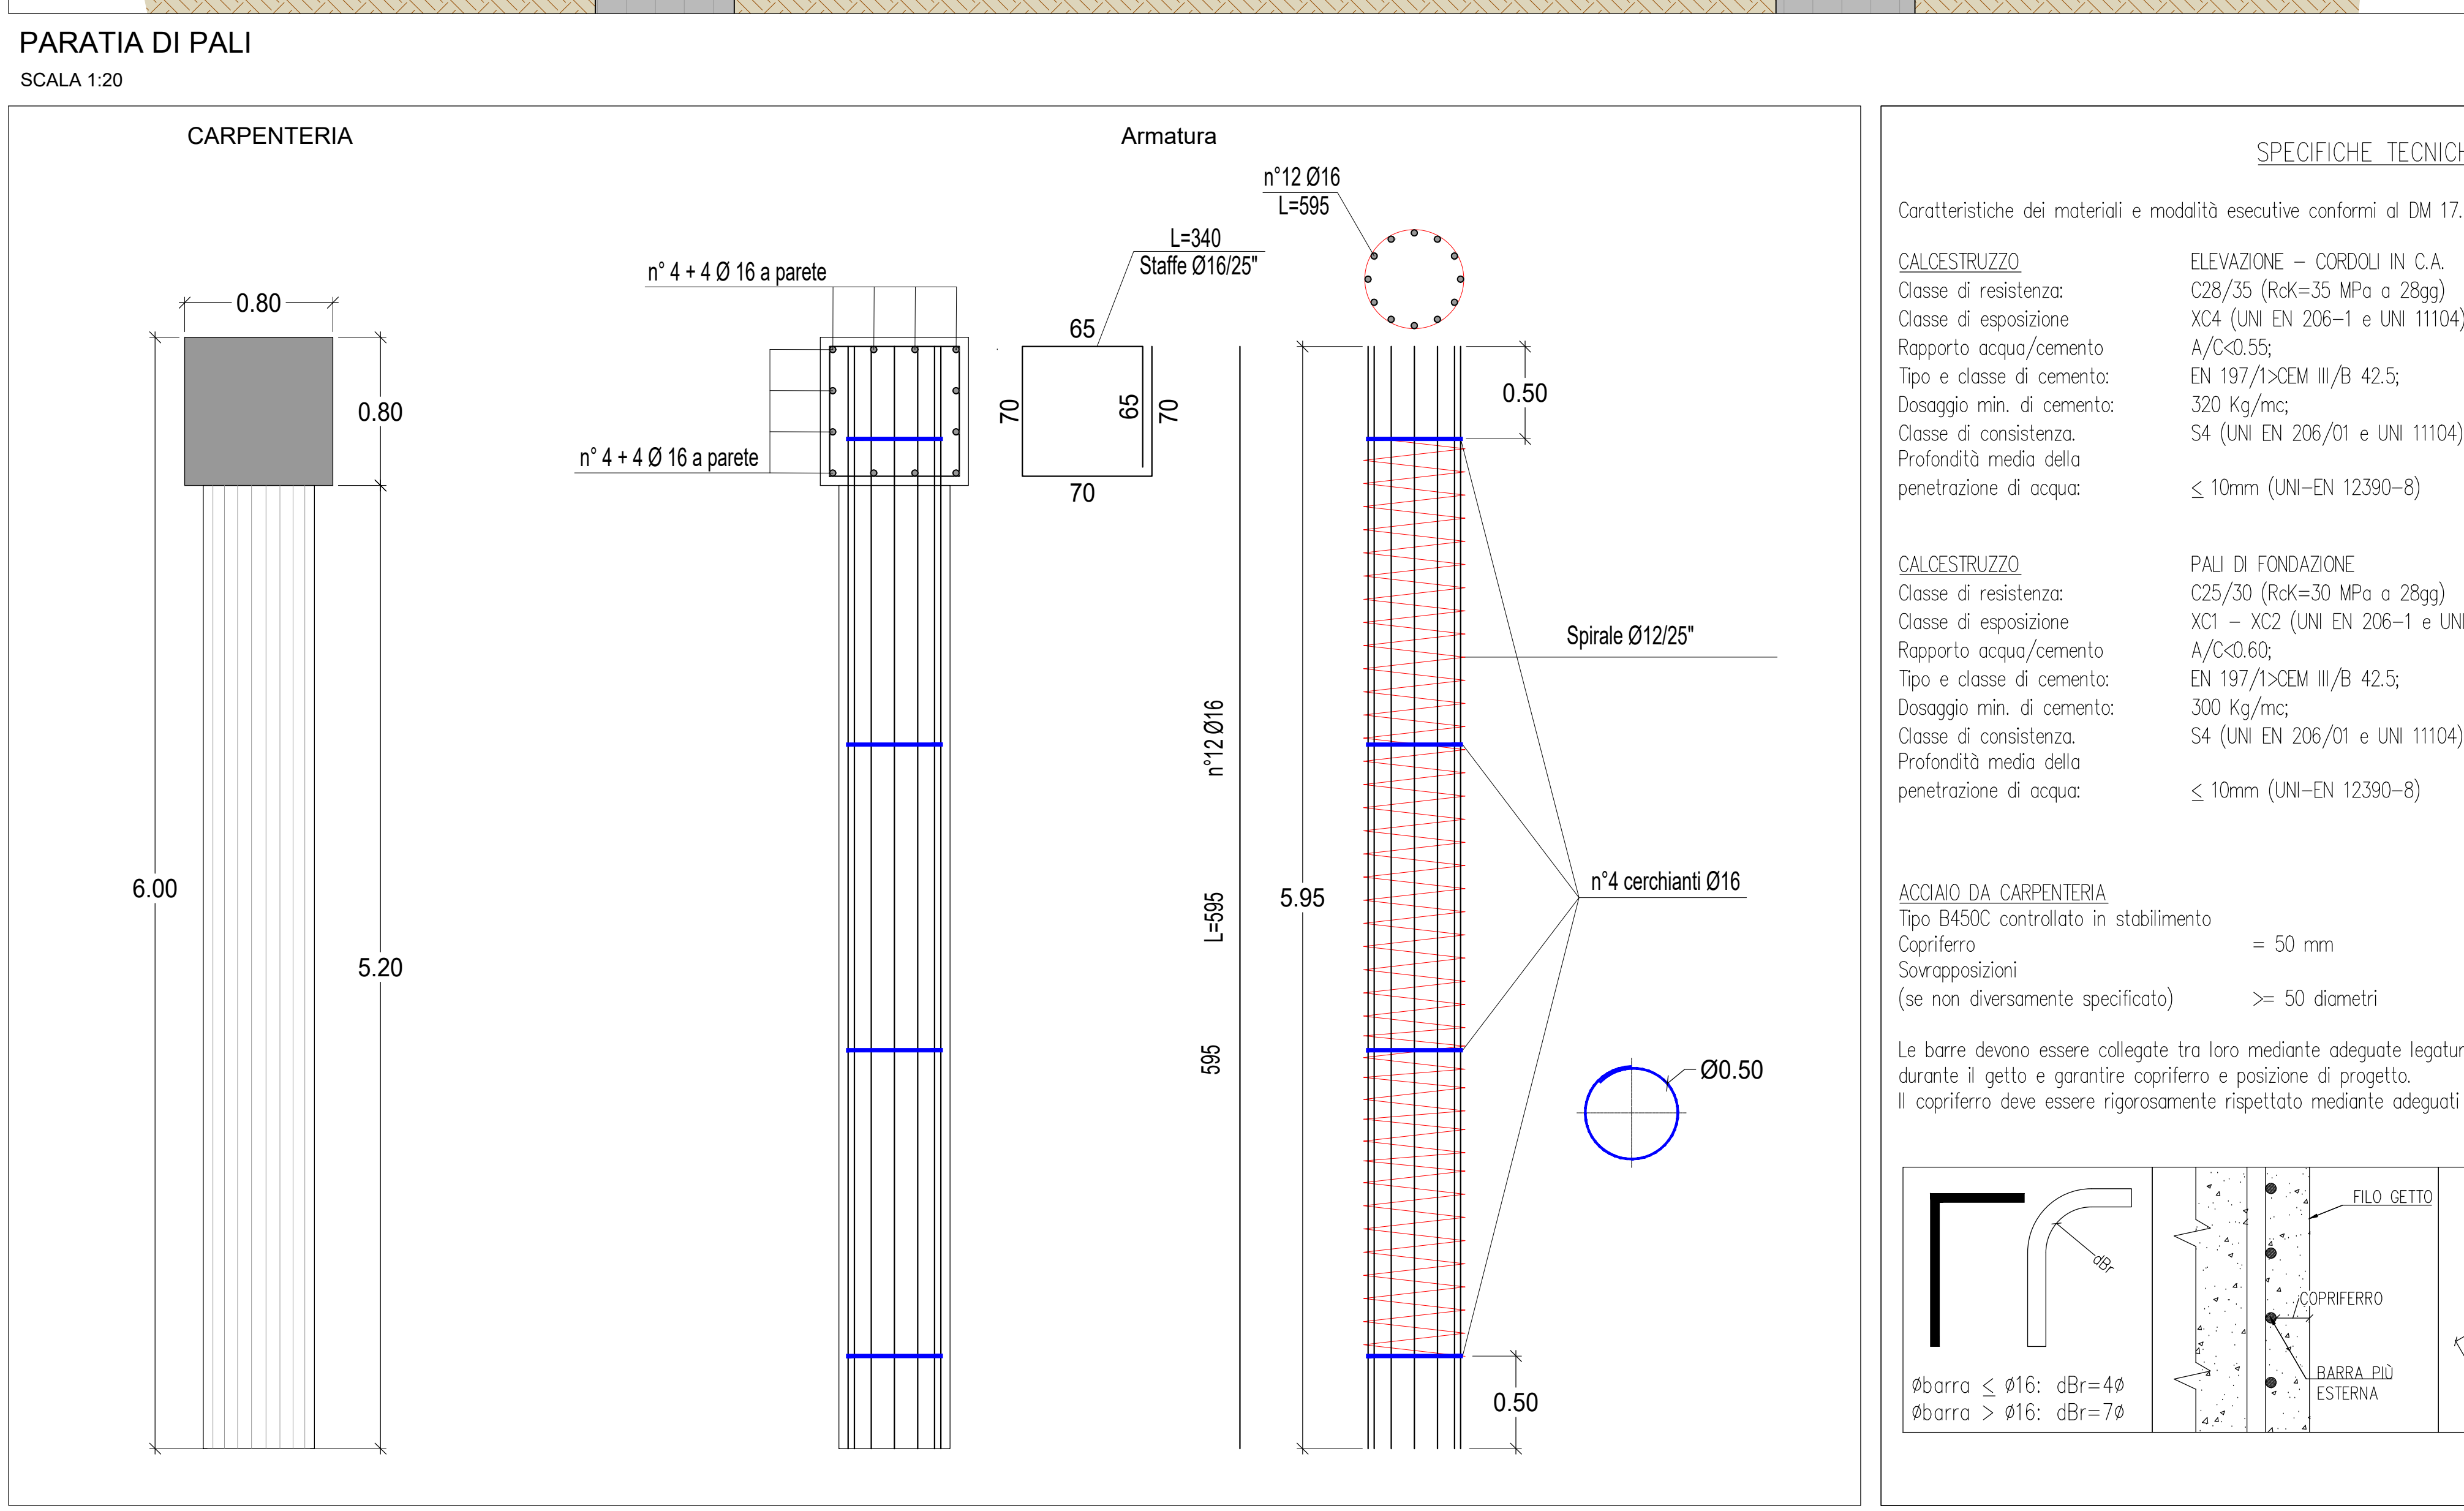
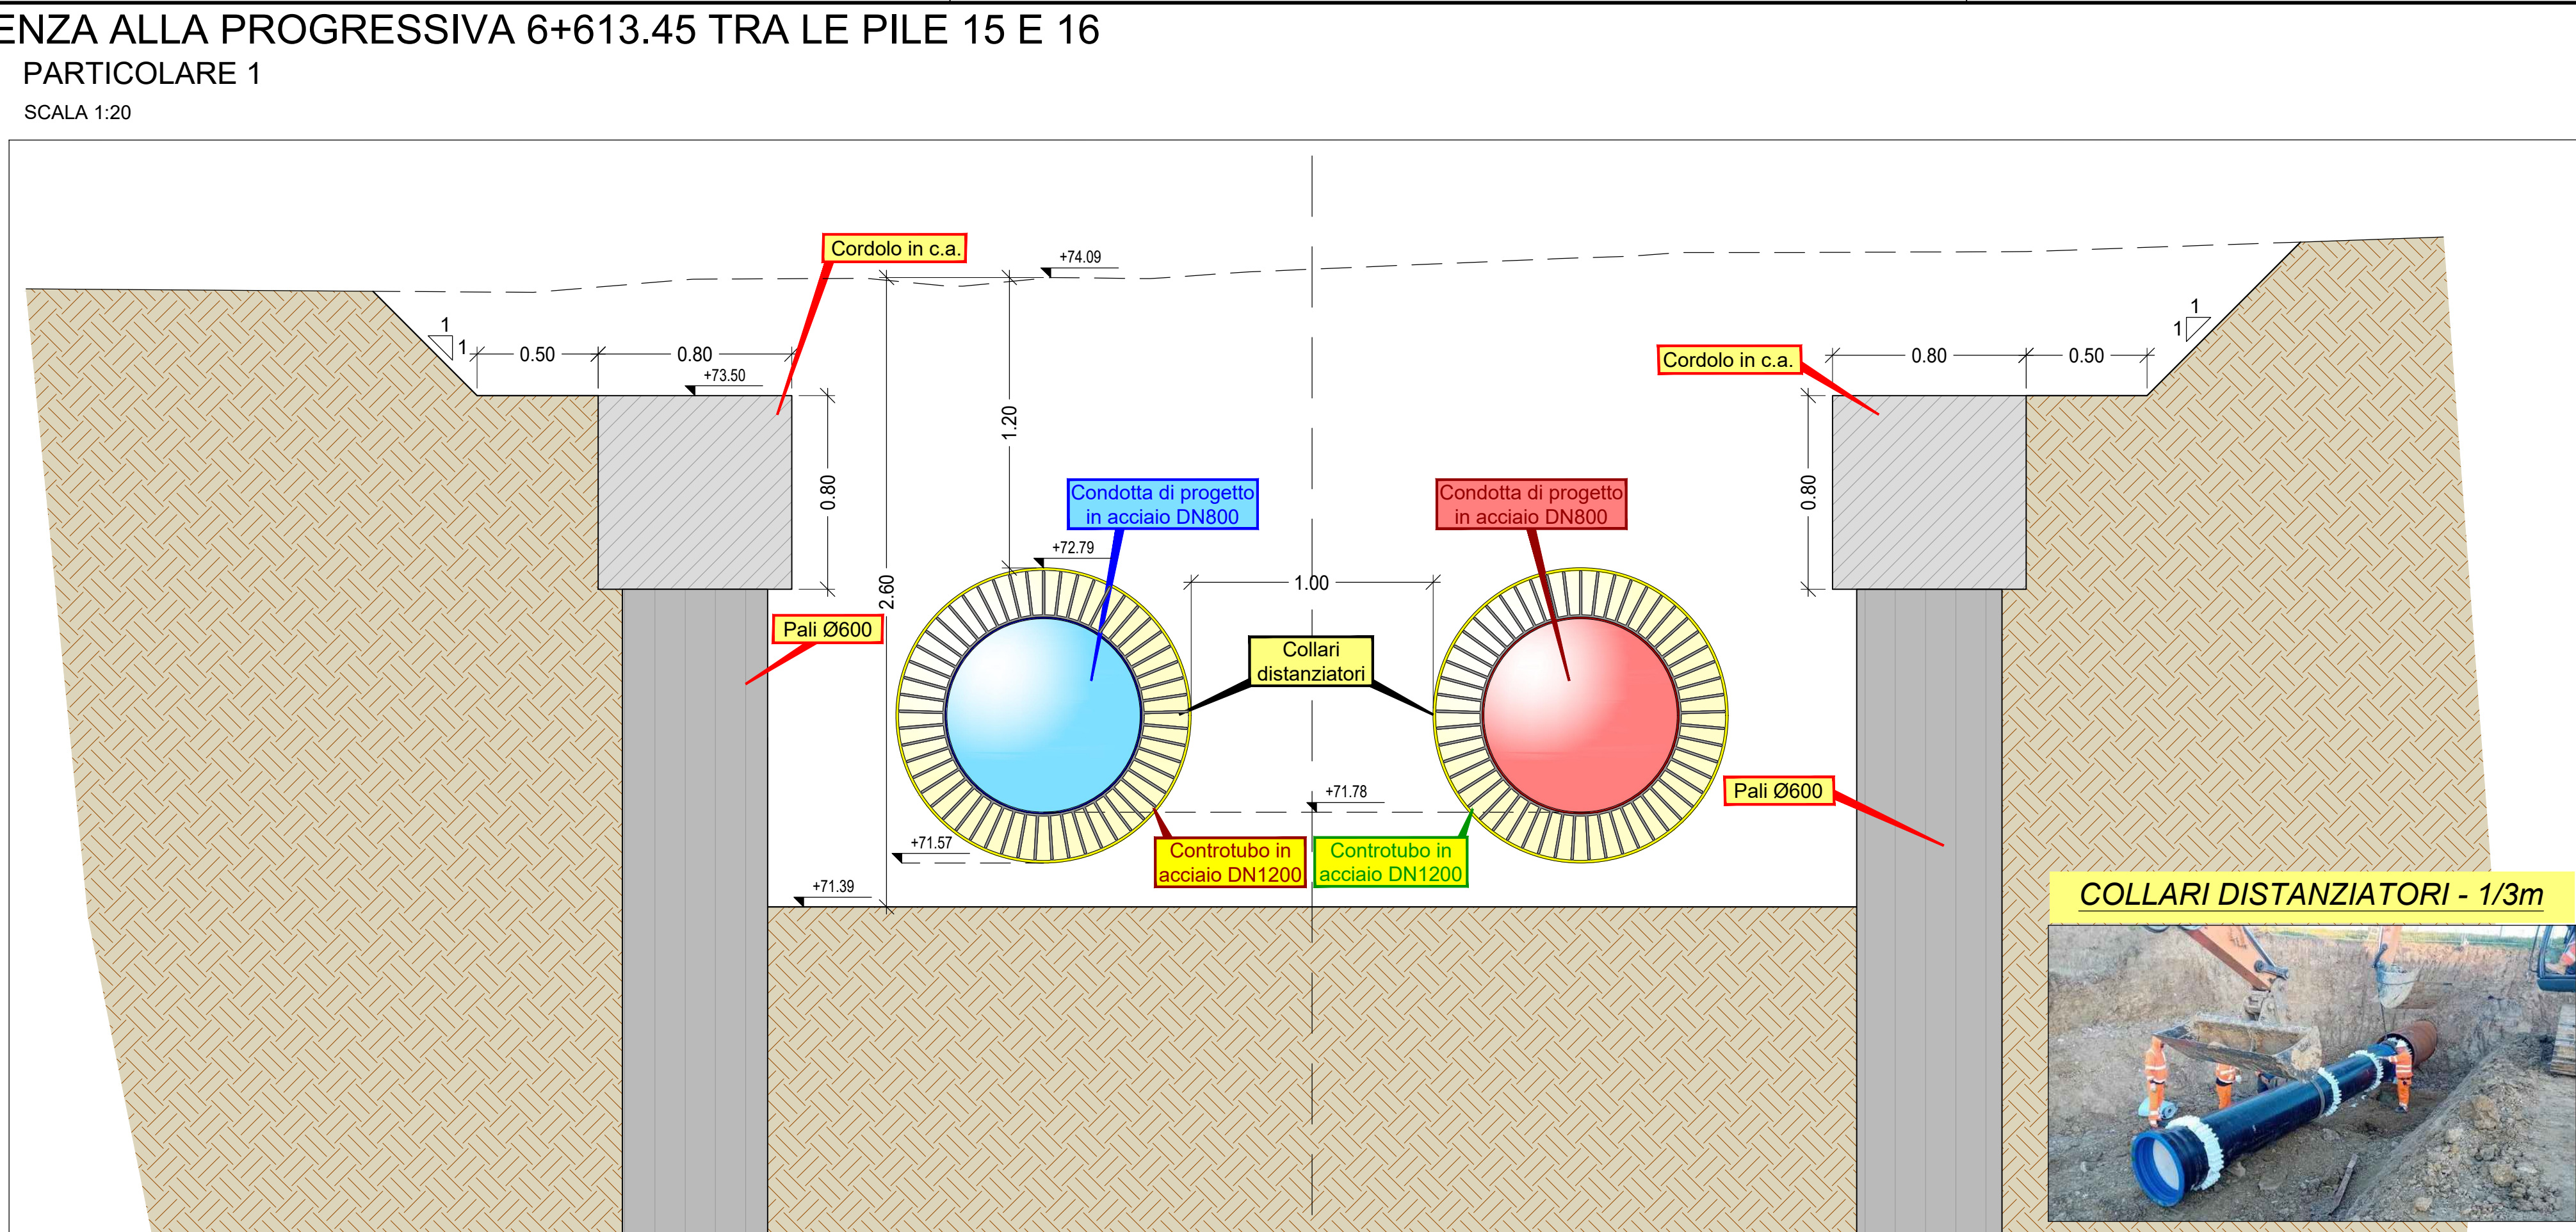
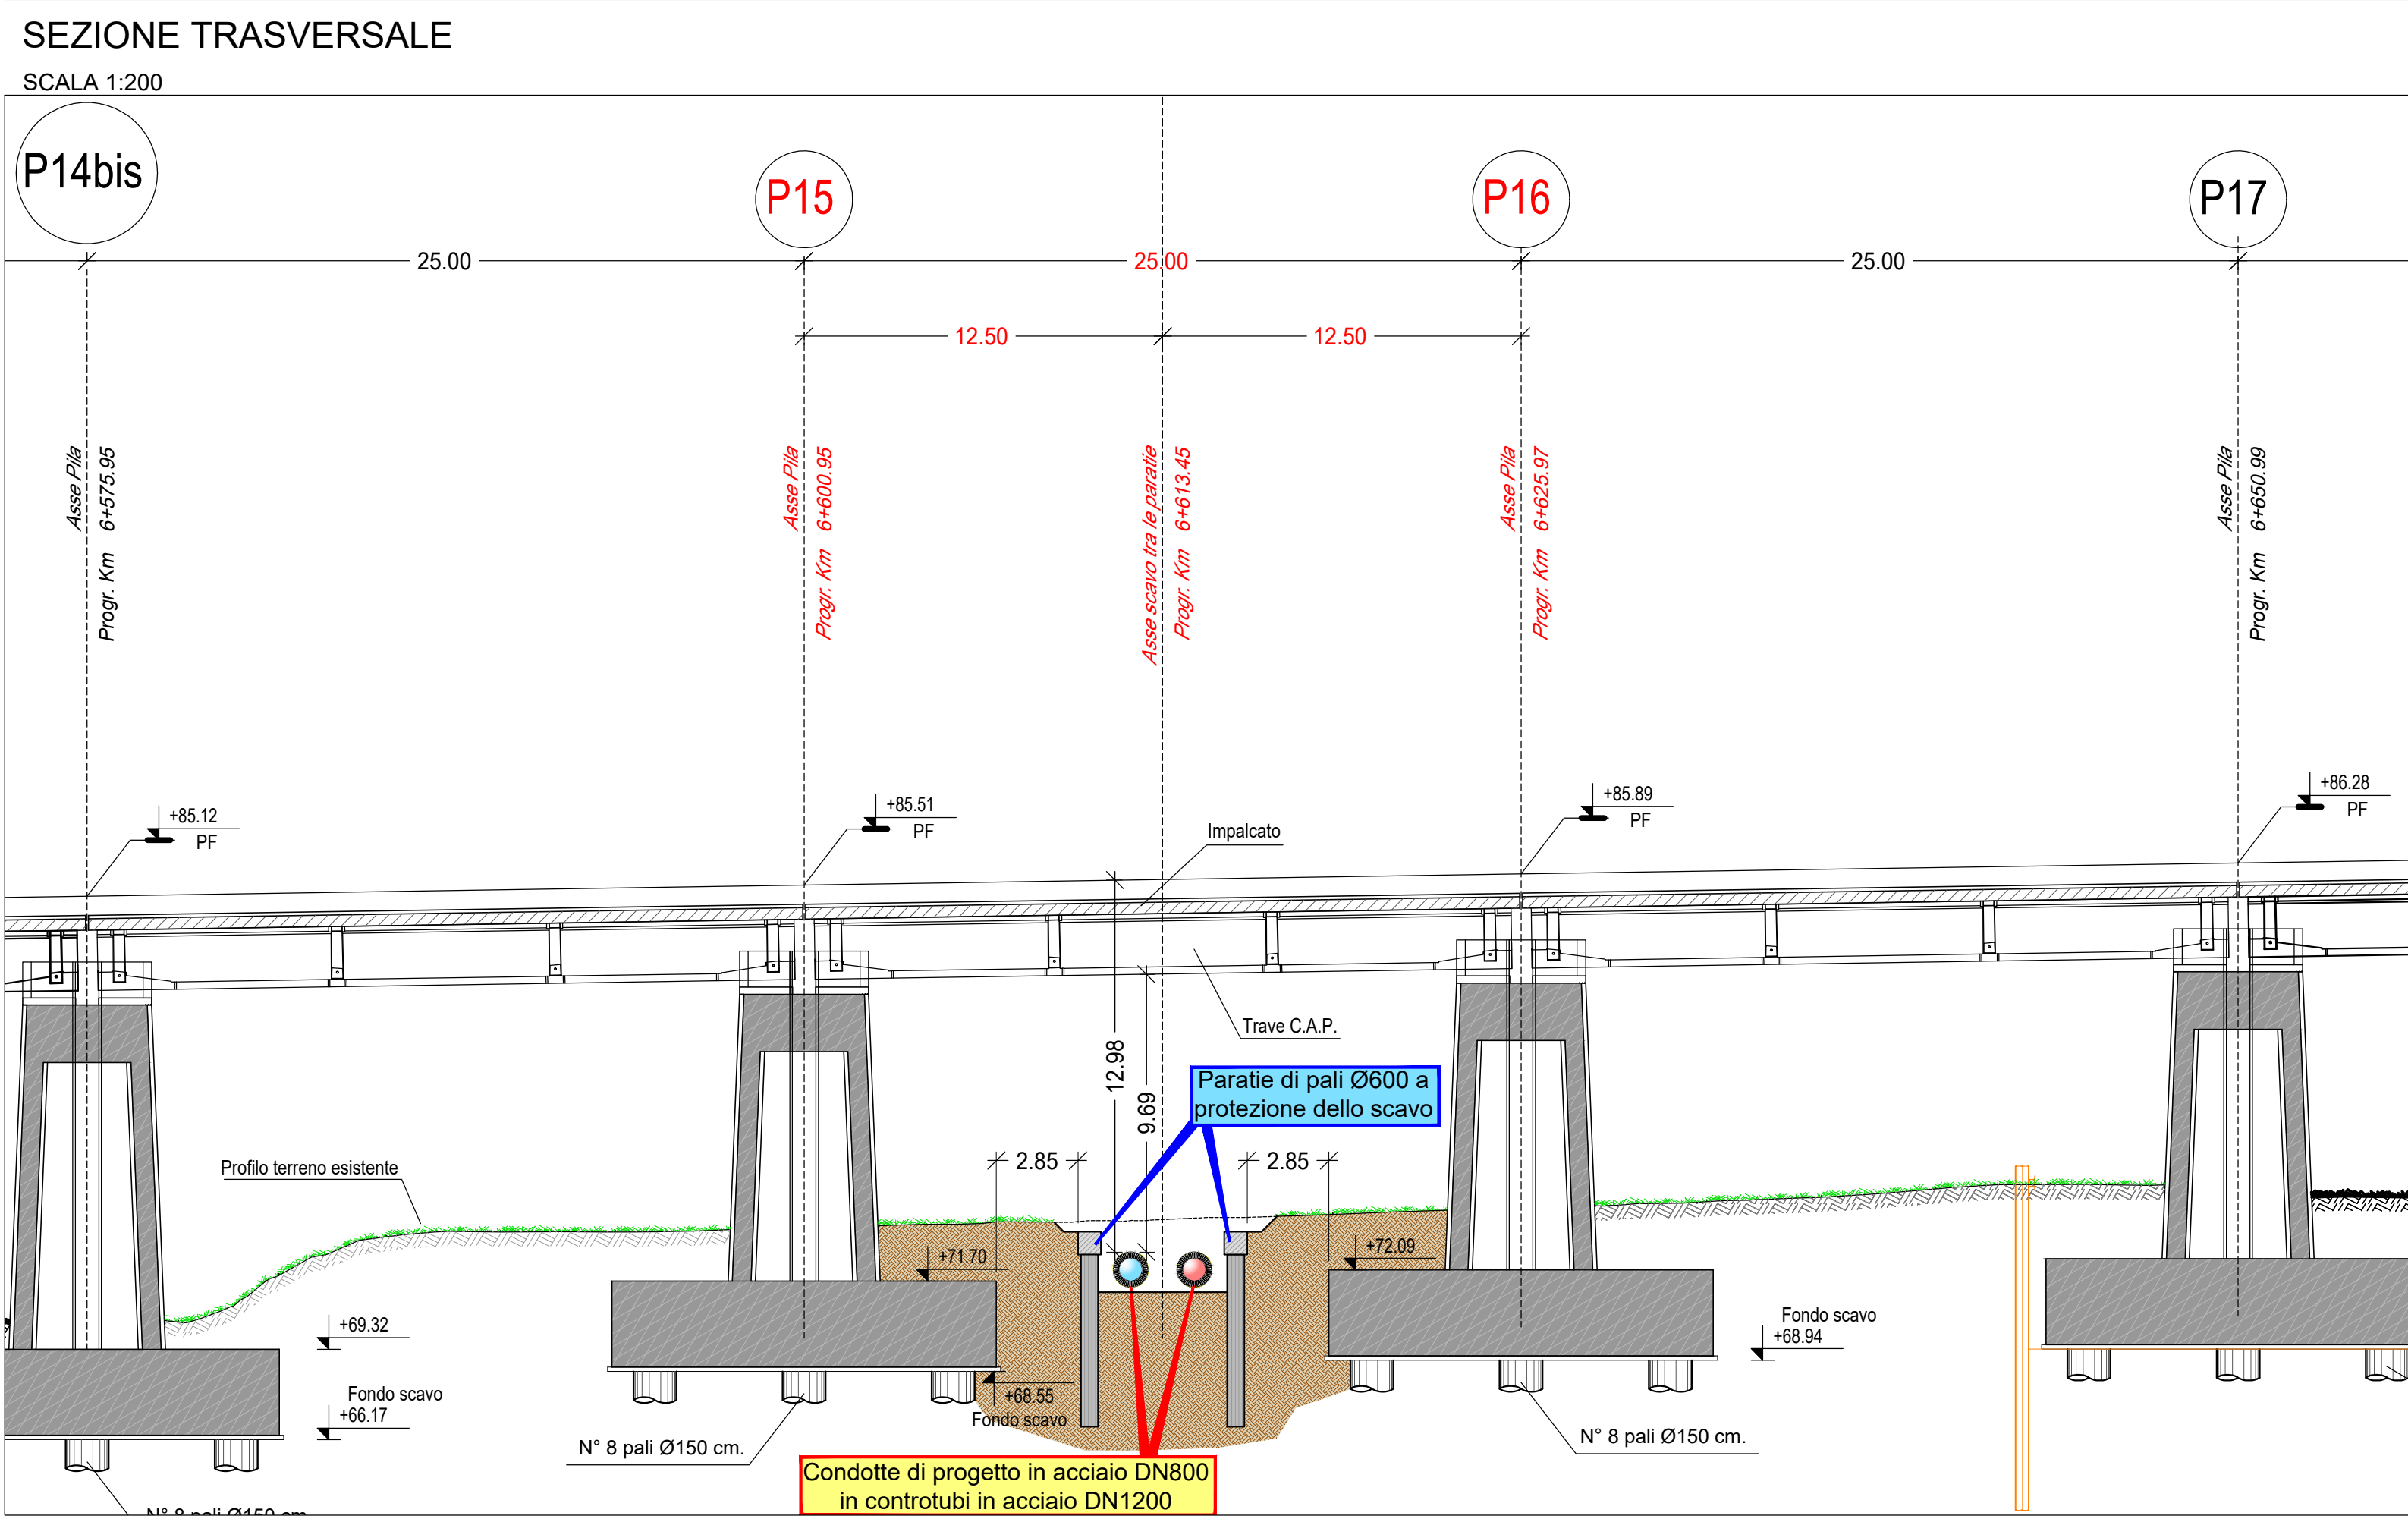


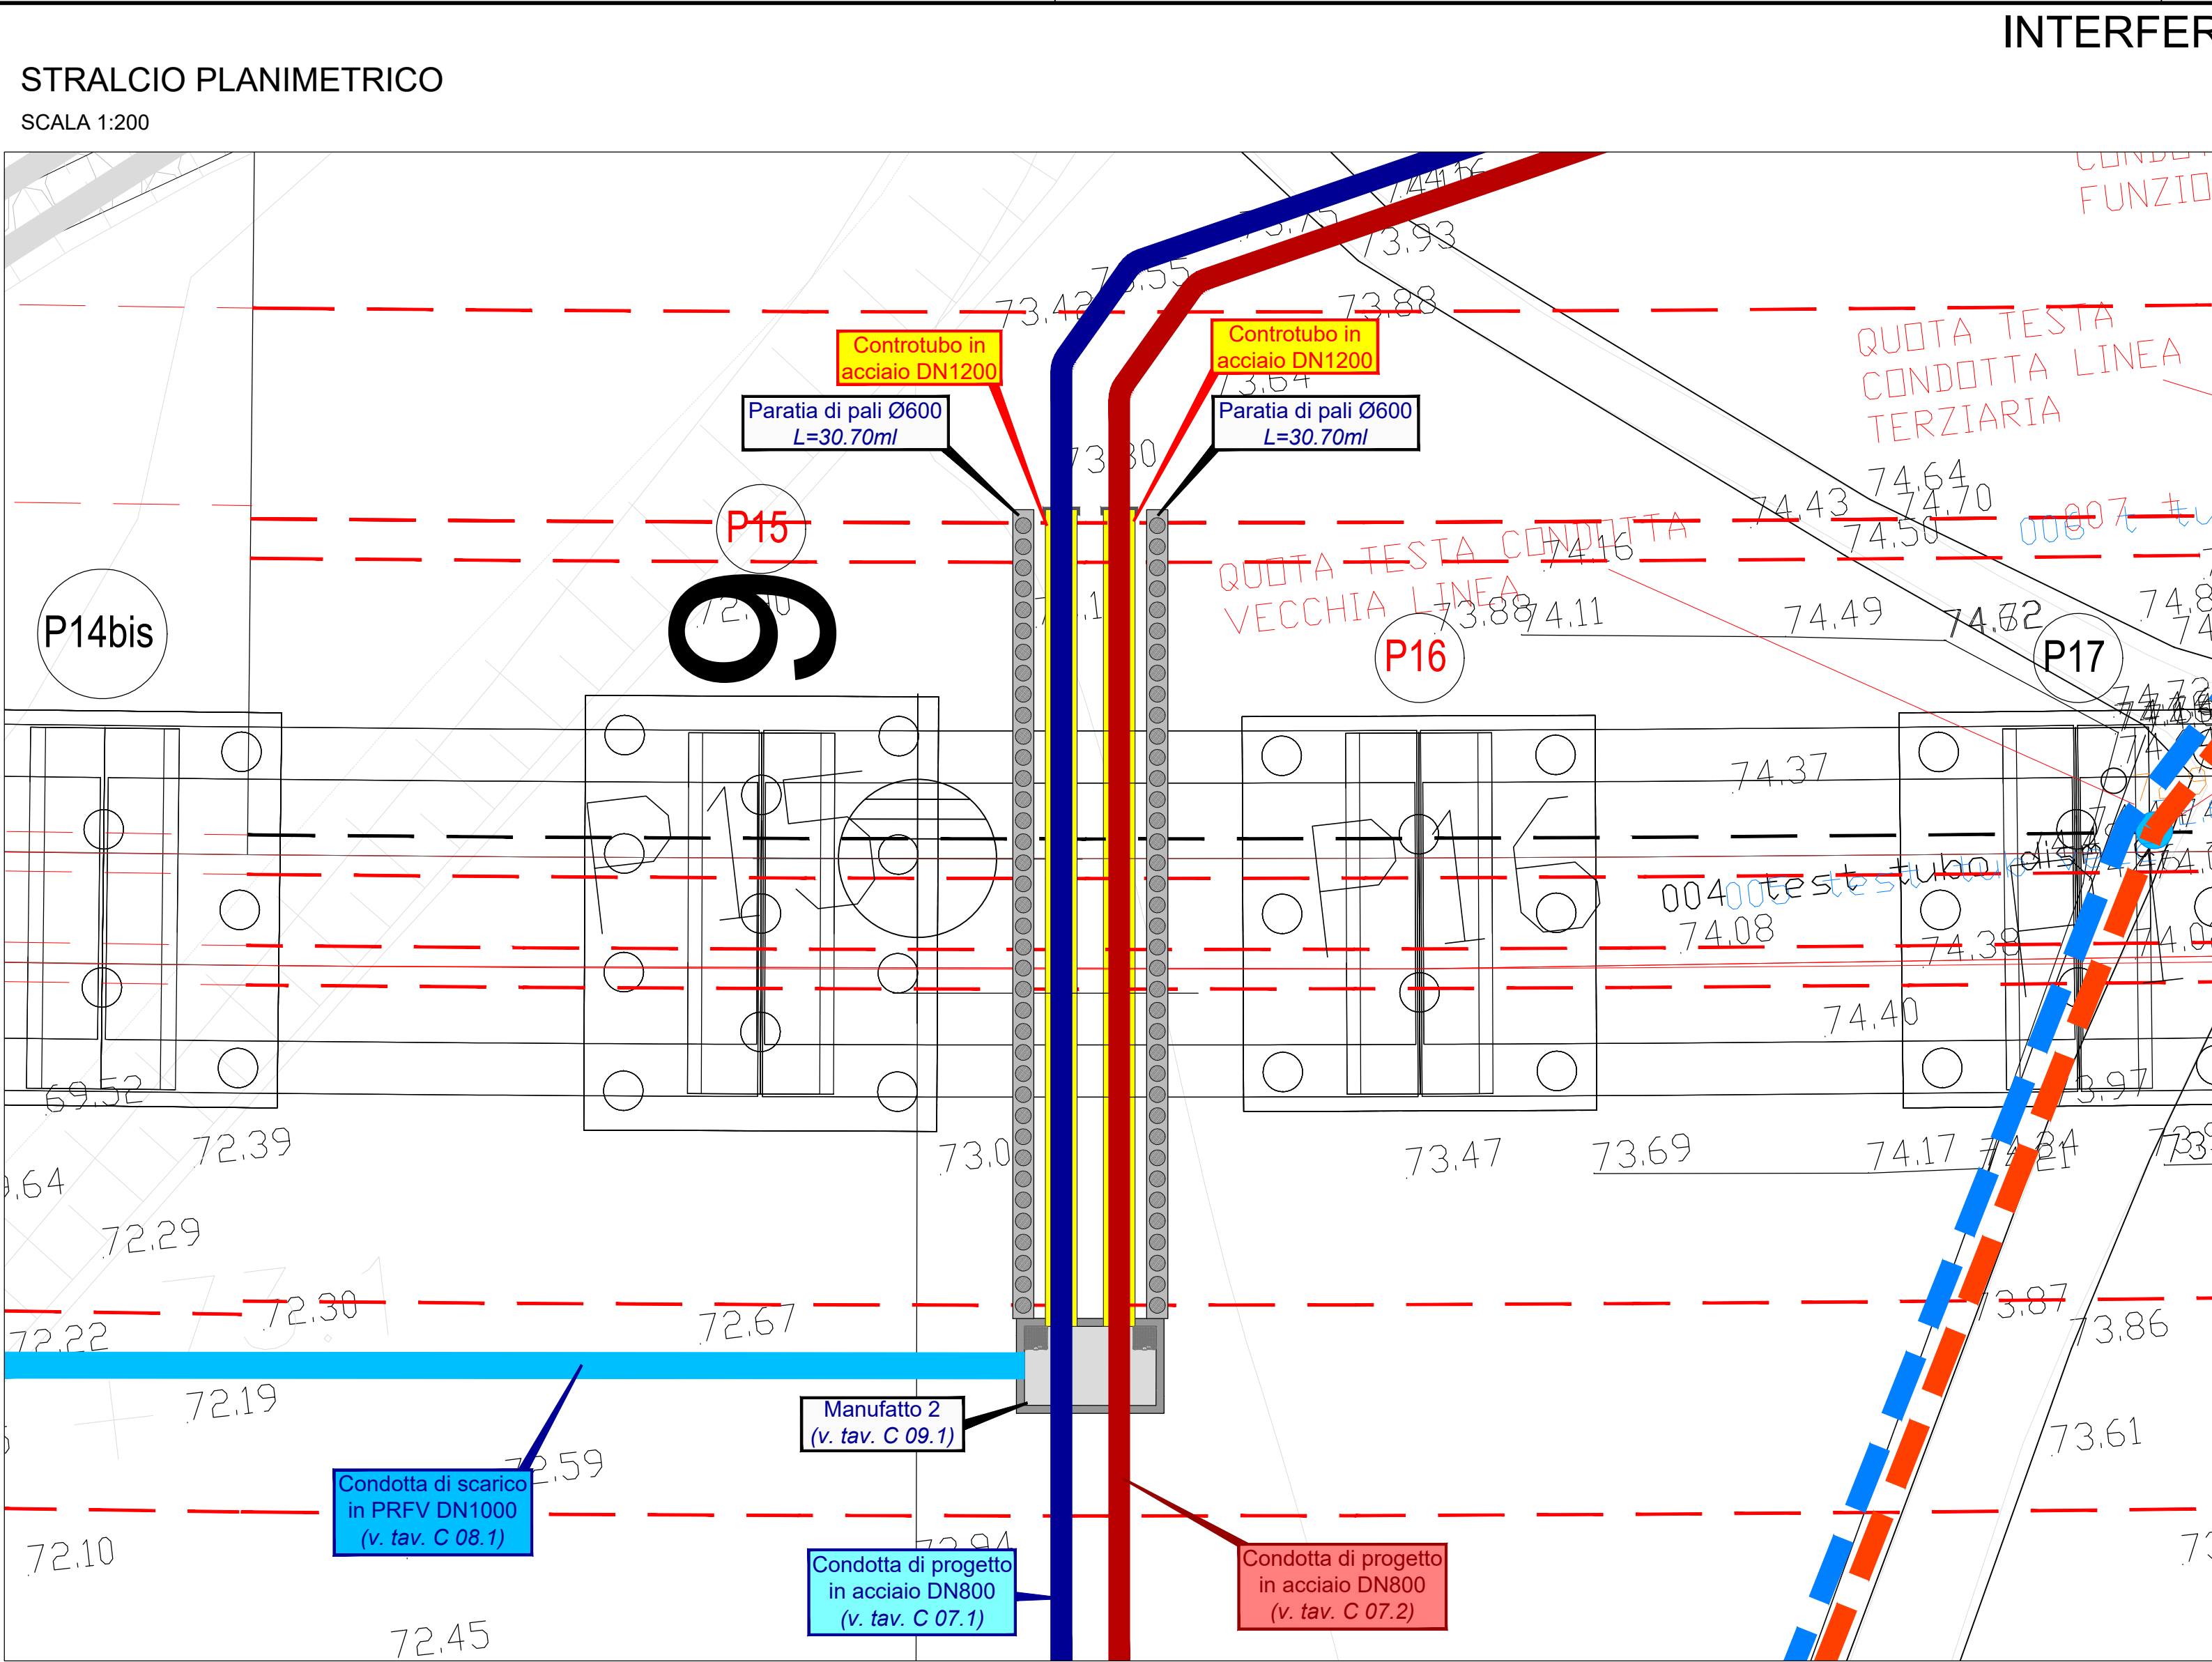

N.B.: La tempistica di realizzazione dell'attraversamento dovrà essere compatibile con l'area tecnica (vedi stralcio)

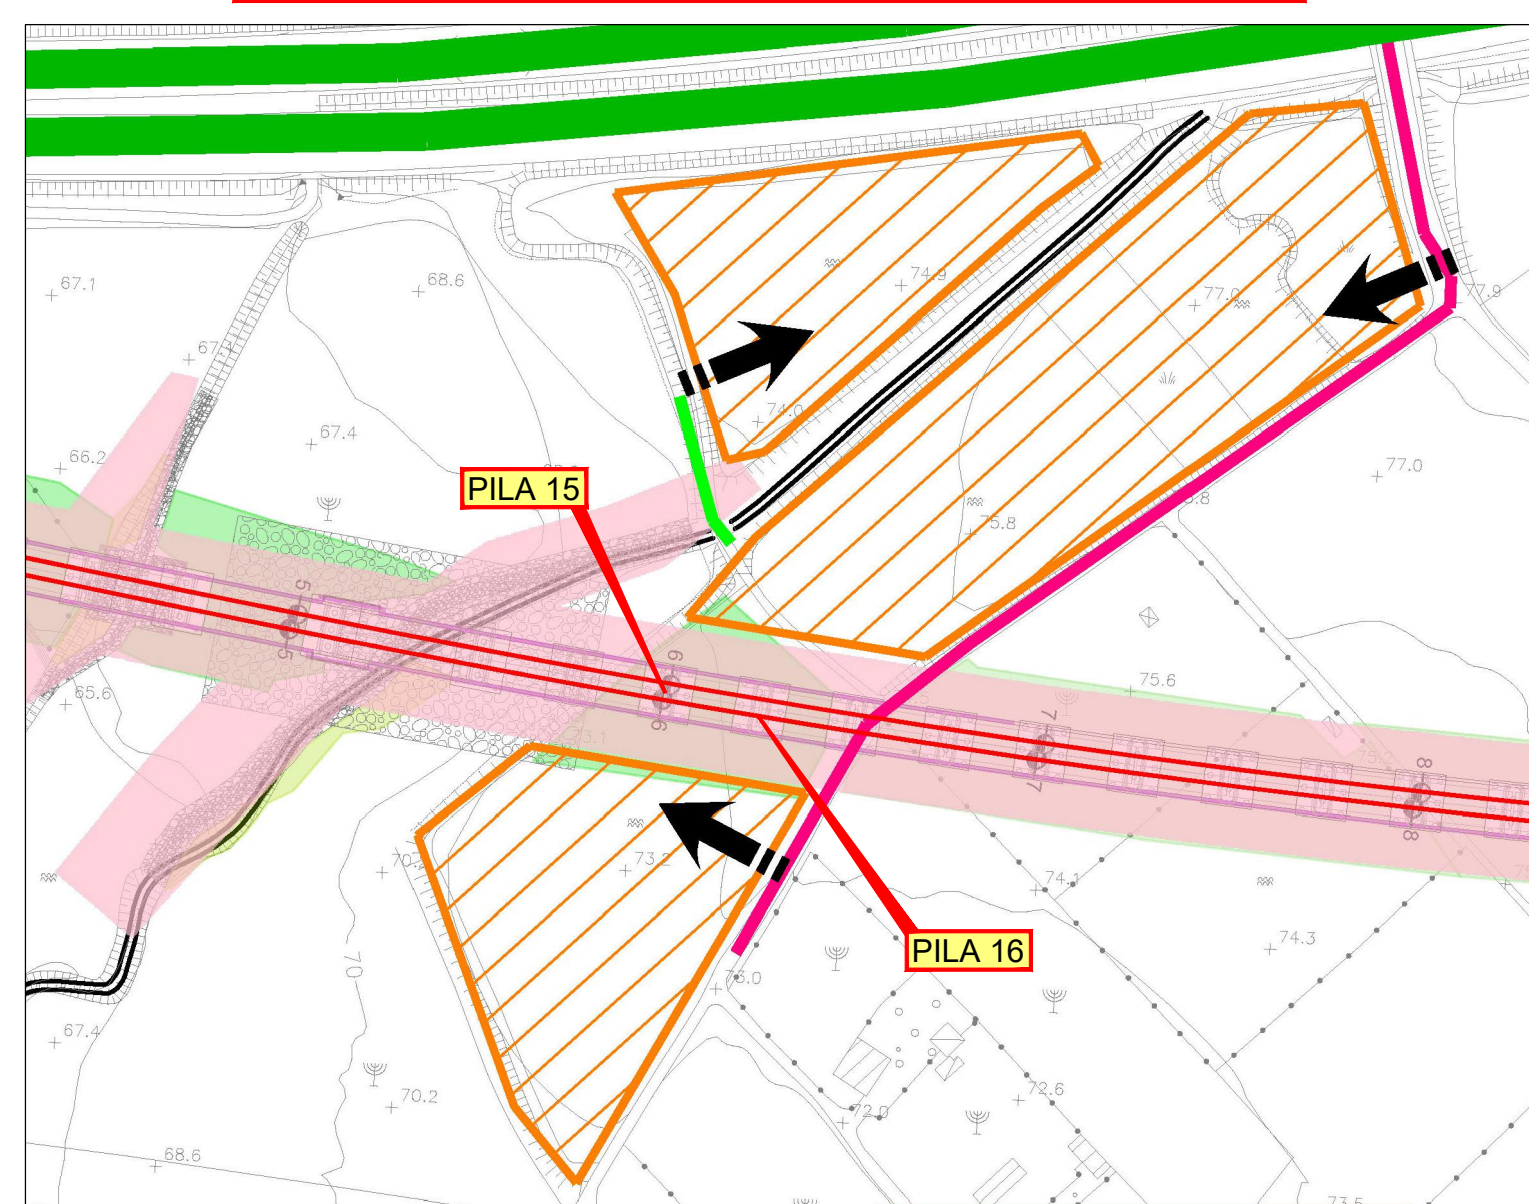

LEGENDA			
	CB - CANTIERE BASE		LINEA FERROVIARIA IN PROGETTO
	CO - CANTIERE OPERATIVO		OPERE IN PROGETTO APPARTENENTI AD ALTRI LOTTI FUNZIONALI
	AT - AREA TECNICA		LINEA FERROVIARIA ESISTENTE
	AS - AREA DI STOCCAGGIO		VIABILITA' PRIMARIA
	DT - DEPOSITO TEMPORANEO		PISTA DI CANTIERE SU VIABILITA' PRINCIPALE
	AR - CANTIERE DI ARMAMENTO/ELETTRIFICAZIONE		PISTA DI CANTIERE SU VIABILITA' SECONDARIA O LOCALE
	CT - CANTIERE PER ATTREZZAGGIO TECNOLOGICO		PISTA DI CANTIERE
	DEMOLIZIONI		STRADA PODERALE
	FRONTE DI AVANZAMENTO IN GALLERIA - SCAVO TRADIZIONALE		ACCESSO AI CANTIERI
	FRONTE DI AVANZAMENTO IN GALLERIA - SCAVO MECCANIZZATO		AREA DI LAVORO
	DIREZIONI		AREA DI LAVORO IN GALLERIA
	OPERE IN PROGETTO		CORSI D'ACQUA

CONSORZIO DI BONIFICA IN DESTRA DEL FIUME SELE
C.so Vittorio Emanuele, 143 - 84122 - Salerno

INTERVENTI PER LA RISOLUZIONE DELLE INTERFERENZE DELLA NUOVA LINEA AVIAC SALERNO - REGGIO CALABRIA CON LE OPERE PUBBLICHE DI BONIFICA
(Attraversamenti inferiori con acquedotti in pressione: tratto compreso tra le progressive 5950 e 7050 nel comune di Eboli (SA))
CUP: J71J20000110008

PROGETTO ESECUTIVO

1 - Condotta di mandata Castrullo A - km 6+312.34 - Comune di Eboli (SA)
2 - Condotta di mandata Castrullo B - km 6+316.56 - Comune di Eboli (SA)
3 - Condotta adduttrice irrigua - Distretto A - km 6+987.58 - Comune di Eboli (SA)
4 - Condotta San Paolo (di alimentazione della centralina idroelettrica "Castrullo") - km 6+989.80 - Comune di Eboli (SA)

C - ELABORATI GRAFICI			
COD. COMMESSA	24-03	Particolari costruttivi degli attraversamenti tra la pila 15 e la pila 16	
COD. ELABORATO	C 06.1		
ID. FILE	C 06.1 - Attrav. Pila15-16		
SCALA	Varie	REVISIONE	A
REVISIONE	DATA	DESCRIZIONE REVISIONE	REDAITTO VERIFICATO APPROVATO
A	DIC-2024	1° EMISSIONE	GIANGIACOMO CAJANELLO NAPOLI
B			
C			

PROGETTAZIONE
CNC Ingegneri S.r.l.

DATA Dicembre 2024