
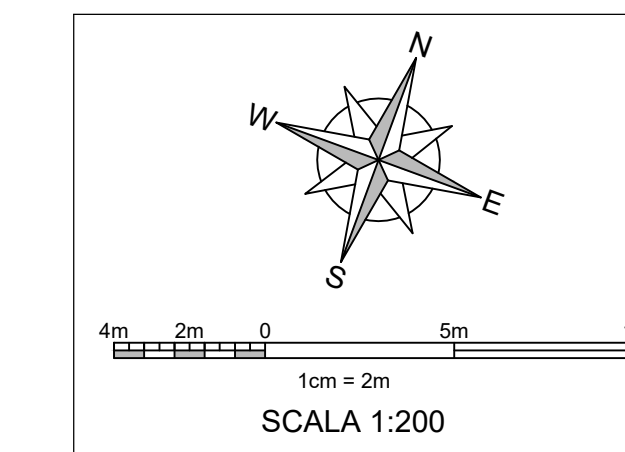
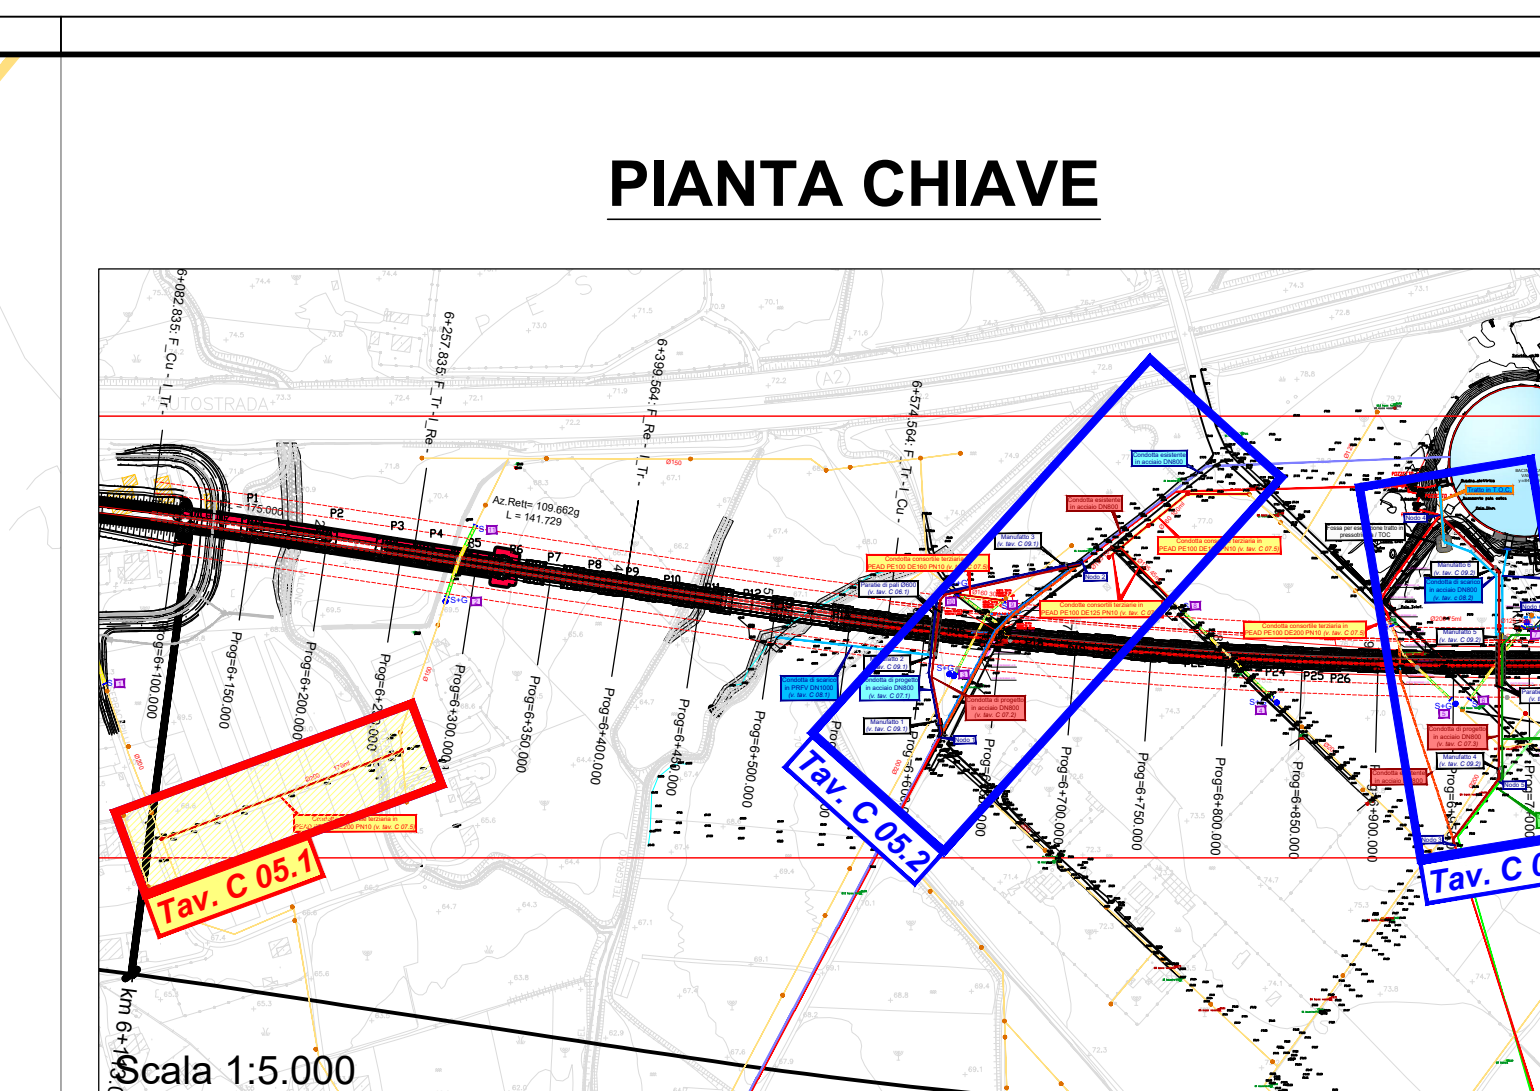


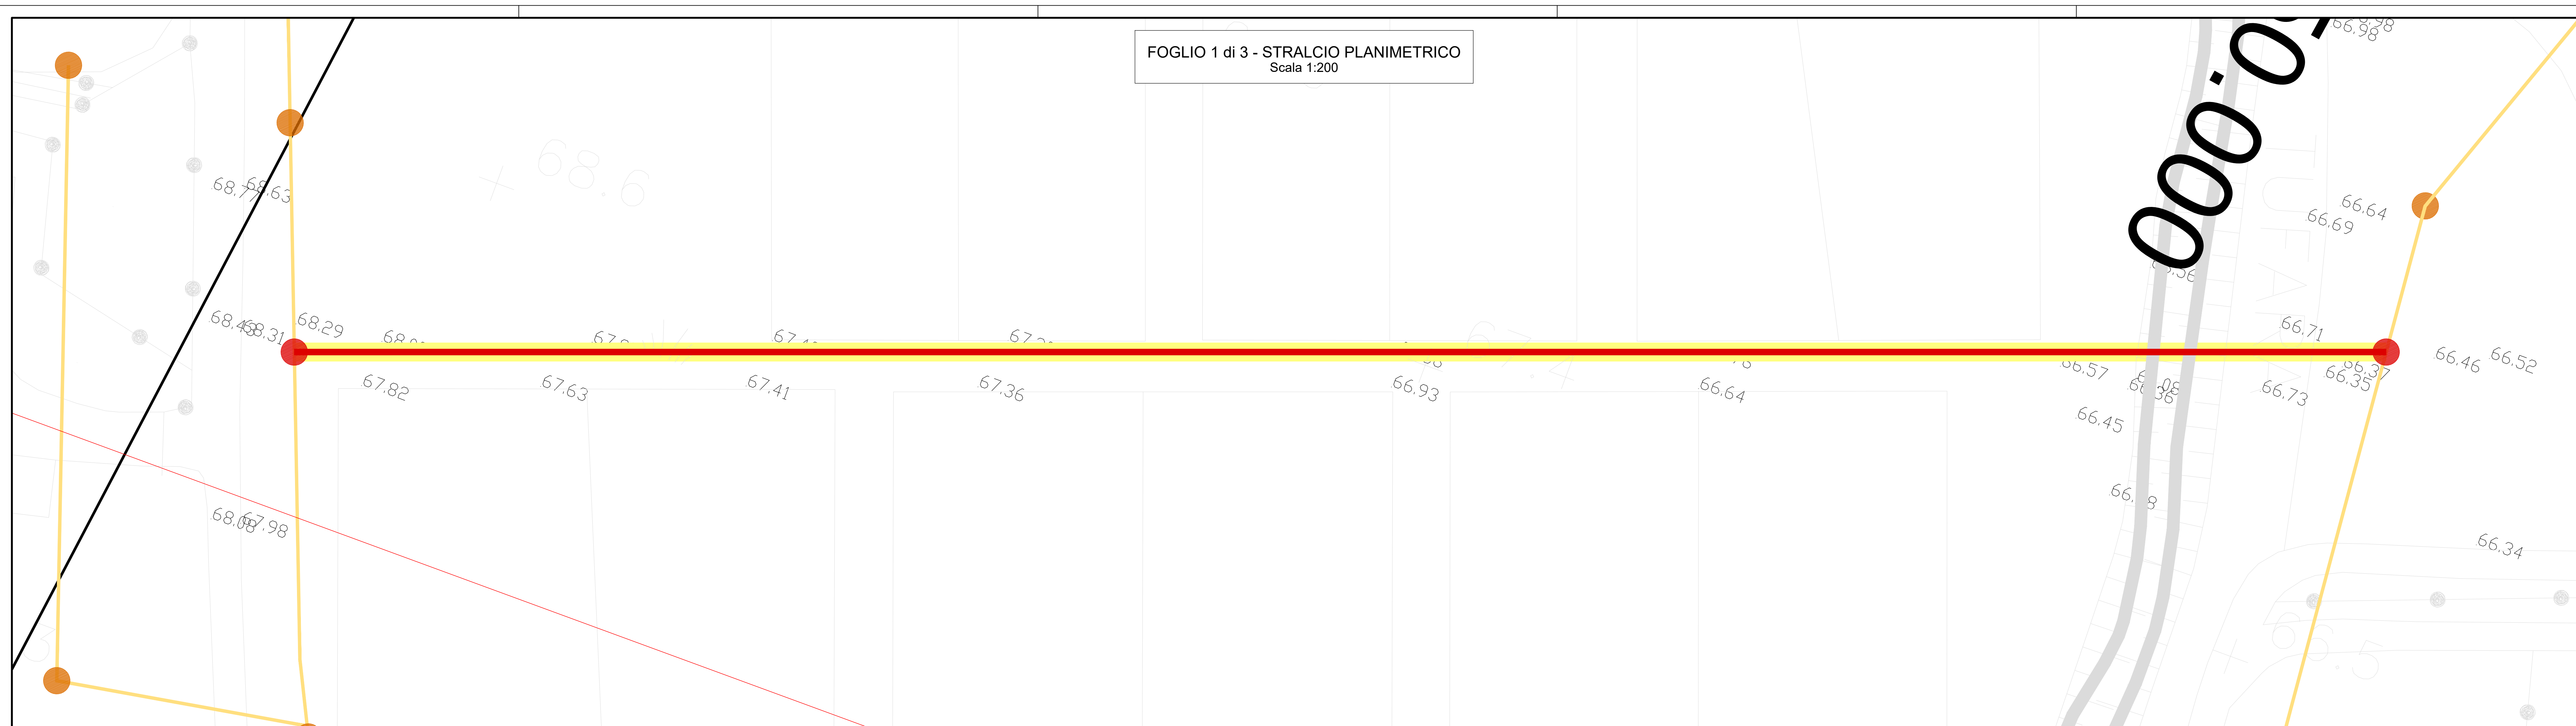

**INTERVENTI PER LA RISOLUZIONE DELLE INTERFERENZE
DELLA NUOVA LINEA AV/AC SALERNO – REGGIO CALABRIA
CON LE OPERE PUBBLICHE DI BONIFICA**
*(Attraversamenti inferiori con acquedotti in pressione: tratto compreso
tra le progressive 5950 e 7050 nel comune di Eboli (SA))*

PROGETTO ESECUTIVO

- 1 - Condotta di mandata Castrullo A - km 6+312.34 - Comune di Eboli (SA)
- 2 - Condotta di mandata Castrullo B - km 6+316.56 - Comune di Eboli (SA)
- 3 - Condotta adduttrice irrigua - Distretto A - km 6+987.58 - Comune di Eboli (SA)
- 4 - Condotta San Paolo (di alimentazione della centralina idroelettrica "Castrullo") - km 6+989.80 - Comune di Eboli (SA)

C - ELABORATI GRAFICI

COD. COMMESSA		24-03		Planimetria di dettaglio dell'area interessata delle interferenze Foglio 1 di 3
COD. ELABORATO		C 05.1		
ID. FILE		C 05.1 - PlanimetriaDettaglio1		
SCALA	1:200	REVISIONE	A	

REVISIONE	DATA	DESCRIZIONE REVISIONE	REDATTO	VERIFICATO	APPROV.
A	DIC. 2024	1ª EMISSIONE	GIANGIACOMO	CAIANIELLO	NAPO.
B	--/--/--	-	-	-	-
C	--/--/--	-	-	-	-

PROGETTAZIONE

CNC Ingegneri S.r.l