


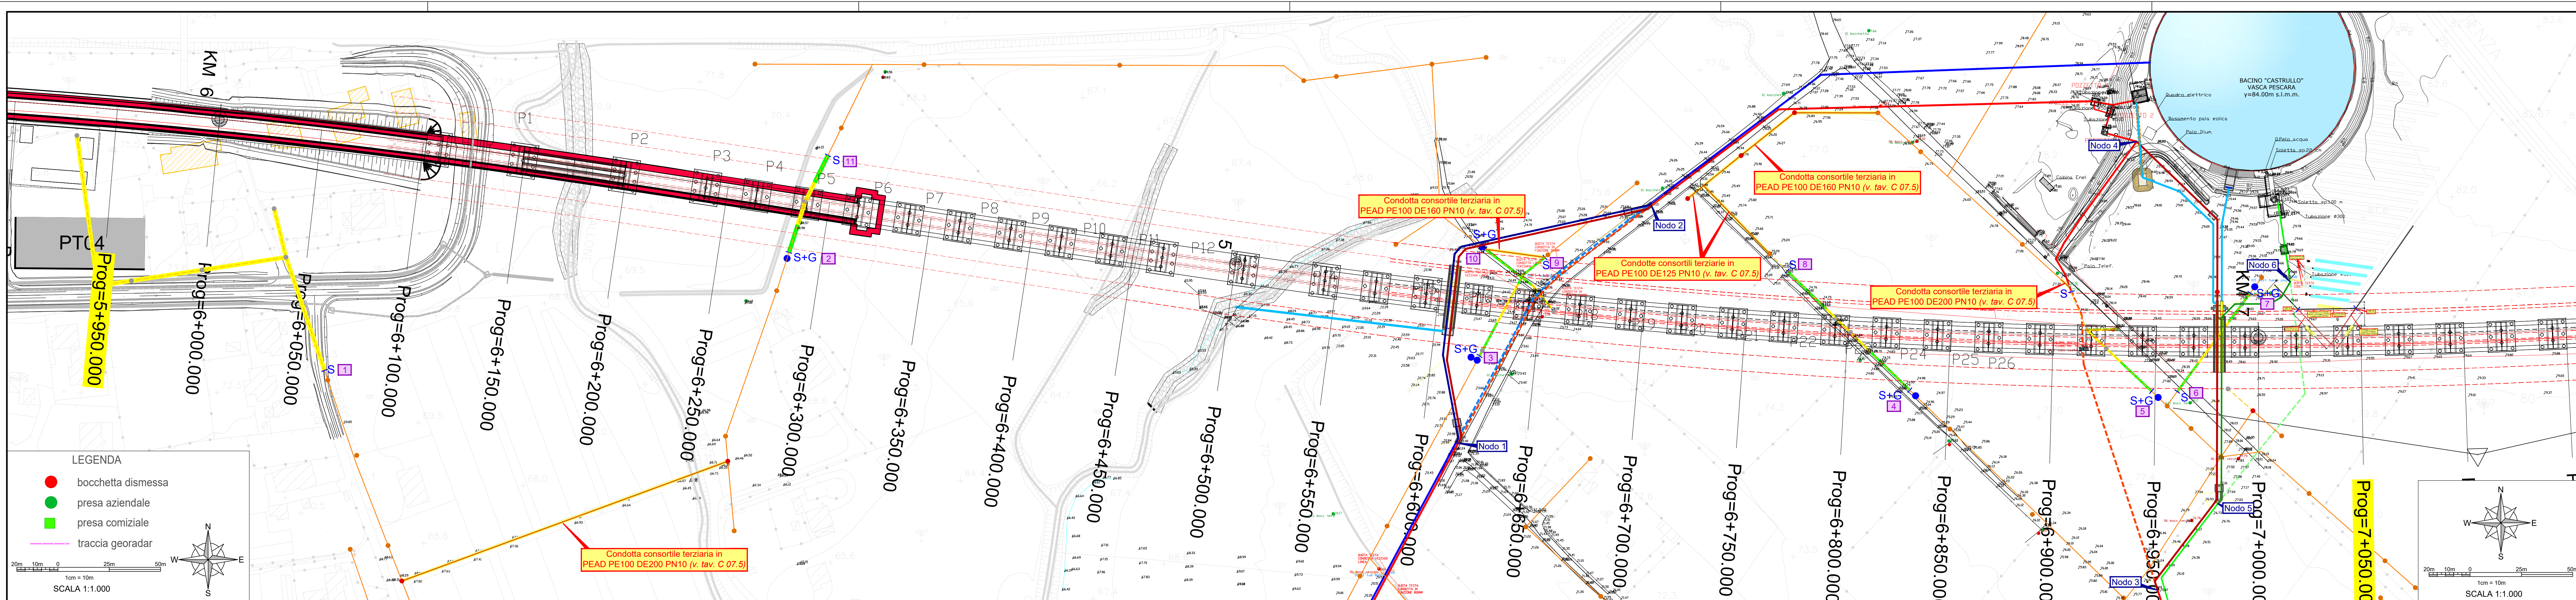

CONSORZIO DI BONIFICA IN DESTRA DEL FIUME SELE

C.so Vittorio Emanuele, 143 - 84122 - Salerno

INTERVENTI PER LA RISOLUZIONE DELLE INTERFERENZE DELLA NUOVA LINEA AV/AC SALERNO – REGGIO CALABRIA CON LE OPERE PUBBLICHE DI BONIFICA

(Attraversamenti inferiori con acquedotti in pressione: tratto compreso
tra le progressive 5950 e 7050 nel comune di Eboli (SA))

CUP: J71J20000110008

PROGETTO ESECUTIVO

- 1 - Condotta di mandata Castrullo A - km 6+312.34 - Comune di Eboli (SA)
- 2 - Condotta di mandata Castrullo B - km 6+316.56 - Comune di Eboli (SA)
- 3 - Condotta adduttrice irrigua - Distretto A - km 6+987.58 - Comune di Eboli (SA)
- 4 - Condotta San Paolo (di alimentazione della centralina idroelettrica "Castrullo") - km 6+989.80 - Comune di Eboli (SA)

C - ELABORATI GRAFICI

COD. COMMESSA		24-03		Planimetria generale dell'area interessata dall'interferenza delle condotte terziarie su base aereofotogrametrica
COD. ELABORATO		C 04.1.2		
ID. FILE		C 04.1.2 - Plan_Aerofoto_2		
SCALA	1:1.000	REVISIONE	A	

REVISIONE	DATA	DESCRIZIONE REVISIONE	REDATTO	VERIFICATO	APPROVATO
A	DIC-2024	1ª EMISSIONE	GIANGIACOMO	CAIANIELLO	NAPOLI
B	---	---	---	---	---
C	---	---	---	---	---

PROGETTAZIONE

CNC Ingegneri S.r.l.

DATA Dicembre 2024