


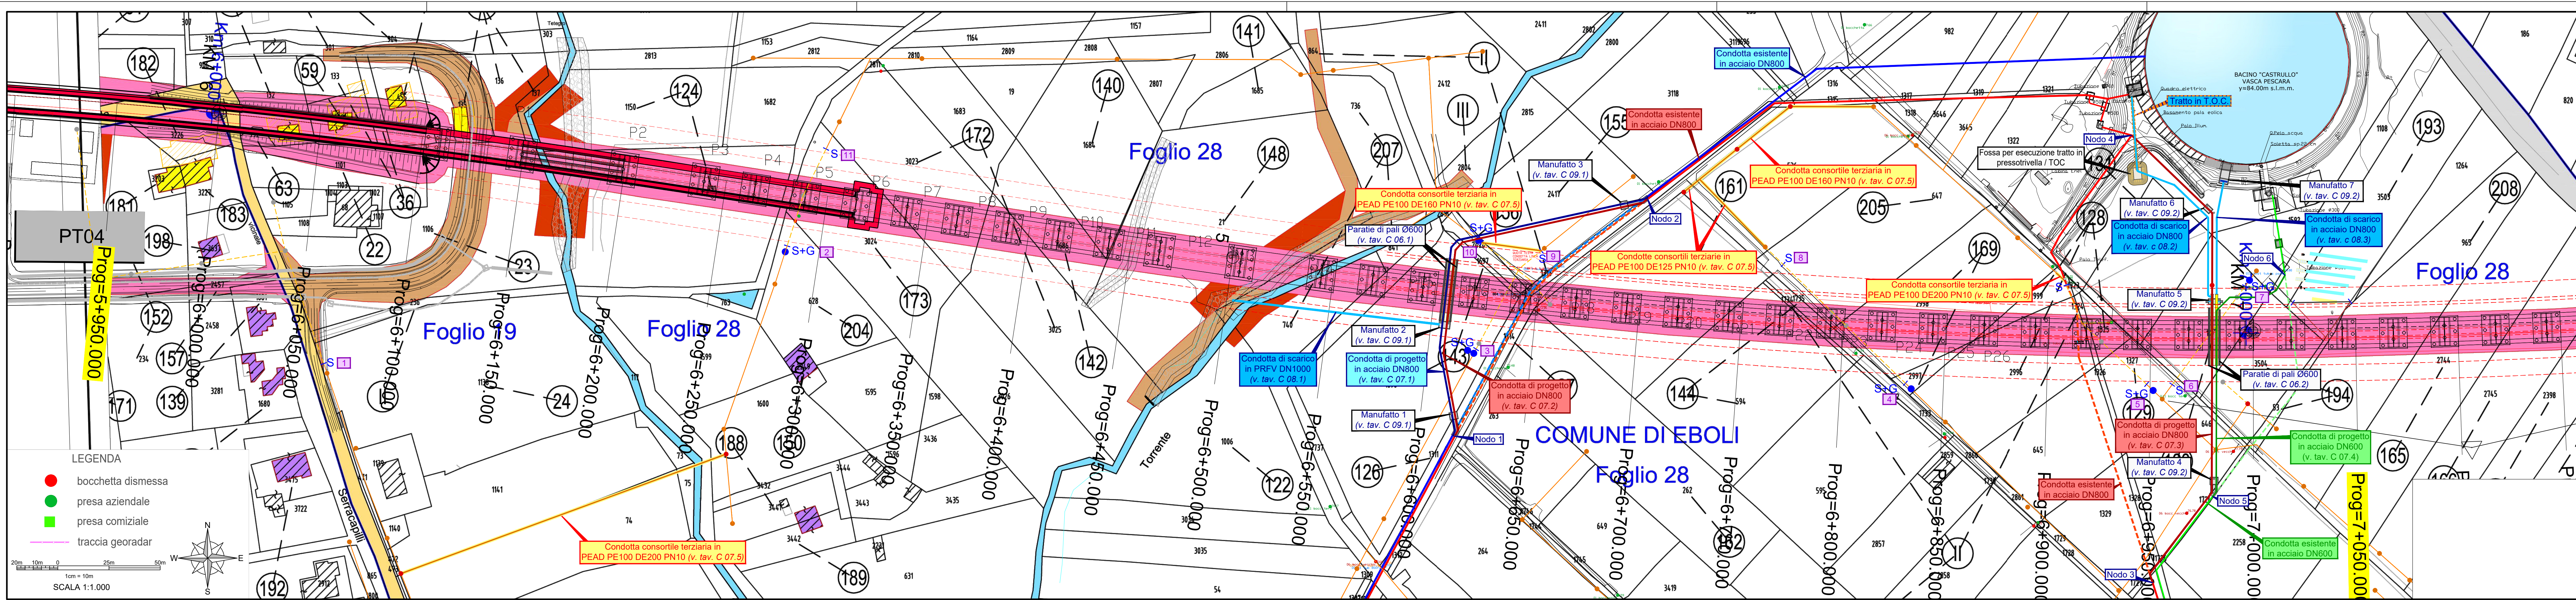

CONSORZIO DI BONIFICA IN DESTRA DEL FIUME SELE

C.so Vittorio Emanuele, 143 - 84122 - Salerno

**INTERVENTI PER LA RISOLUZIONE DELLE INTERFERENZE
DELLA NUOVA LINEA AV/AC SALERNO – REGGIO CALABRIA
CON LE OPERE PUBBLICHE DI BONIFICA**
(Attraversamenti inferiori con acquedotti in pressione: tratto compreso
tra le progressive 5950 e 7050 nel comune di Eboli (SA))

CUP: J71J20000110008

PROGETTO ESECUTIVO

- 1 - Condotta di mandata Castrullo A - km 6+312.34 - Comune di Eboli (SA)
- 2 - Condotta di mandata Castrullo B - km 6+316.56 - Comune di Eboli (SA)
- 3 - Condotta adduttrice irrigua - Distretto A - km 6+987.58 - Comune di Eboli (SA)
- 4 - Condotta San Paolo (di alimentazione della centralina idroelettrica "Castrullo") - km 6+989.80 - Comune di Eboli (SA)

C - ELABORATI GRAFICI

COD. COMMESSA	24-03	
COD. ELABORATO	C 04.3	Planimetria generale dell'area interessata dall'interferenza su base catastale
ID. FILE	C 04.3 - Plan_Catastale	
SCALA	1:1.000	REVISIONE A

REVISIONE	DATA	DESCRIZIONE REVISIONE	REDATTO	VERIFICATO	APPROVATO
A	DIC-2024	1ª EMISSIONE	GIANGIACOMO	CAIANIELLO	NAPOLI
B					
C					

PROGETTAZIONE

CNC Ingegneri S.r.l.

DATA Dicembre 2024