


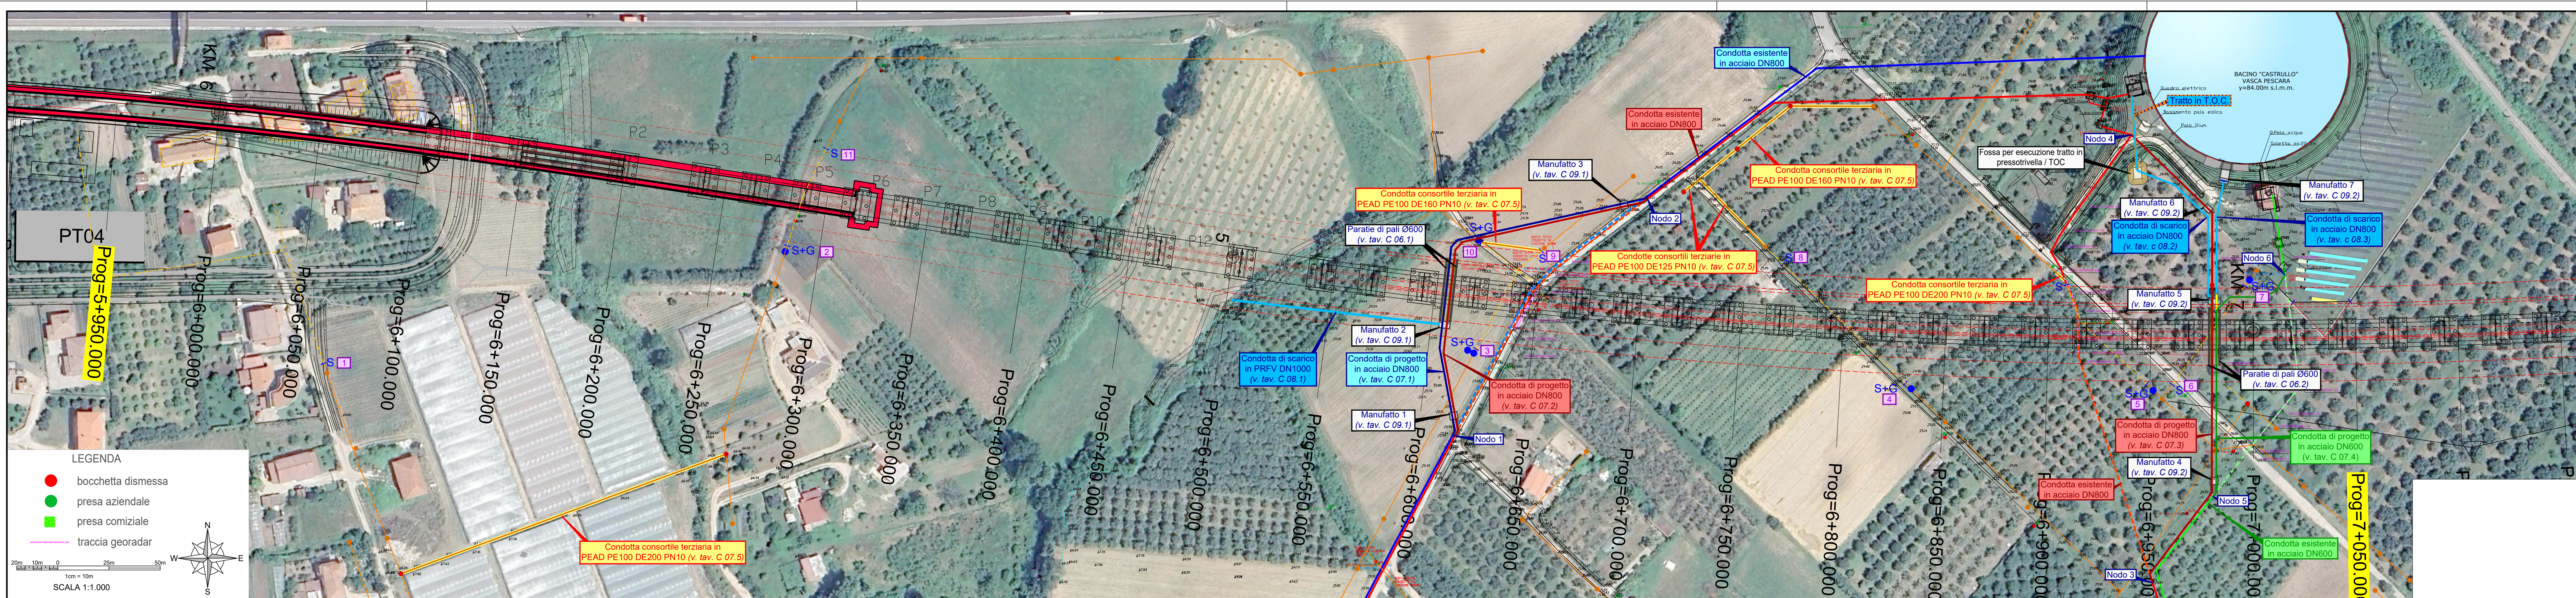

CONSORZIO DI BONIFICA IN DESTRA DEL FIUME SELE

C.so Vittorio Emanuele, 143 - 84122 - Salerno

INTERVENTI PER LA RISOLUZIONE DELLE INTERFERENZE
DELLA NUOVA LINEA AV/AC SALERNO – REGGIO CALABRIA
CON LE OPERE PUBBLICHE DI BONIFICA

(Attraversamenti inferiori con acquedotti in pressione: tratto compreso
tra le progressive 5950 e 7050 nel comune di Eboli (SA))

CUP: J71J20000110008

PROGETTO ESECUTIVO

- 1 - Condotta di mandata Castrullo A - km 6+312.34 - Comune di Eboli (SA)
- 2 - Condotta di mandata Castrullo B - km 6+316.56 - Comune di Eboli (SA)
- 3 - Condotta adduttrice irrigua - Distretto A - km 6+987.58 - Comune di Eboli (SA)
- 4 - Condotta San Paolo (di alimentazione della centralina idroelettrica "Castrullo") - km 6+989.80 - Comune di Eboli (SA)

C - ELABORATI GRAFICI

COD. COMMESSA		24-03		Planimetria generale dell'area interessata dall'interferenza su base ortofotografica
COD. ELABORATO		C 04.2		
ID. FILE		C 04.2 - Plan_Ortofoto		
SCALA	1:1.000	REVISIONE	A	

PROGETTAZIONE

CNC Ingegneri S.r.l.

DATA Dicembre 2024