




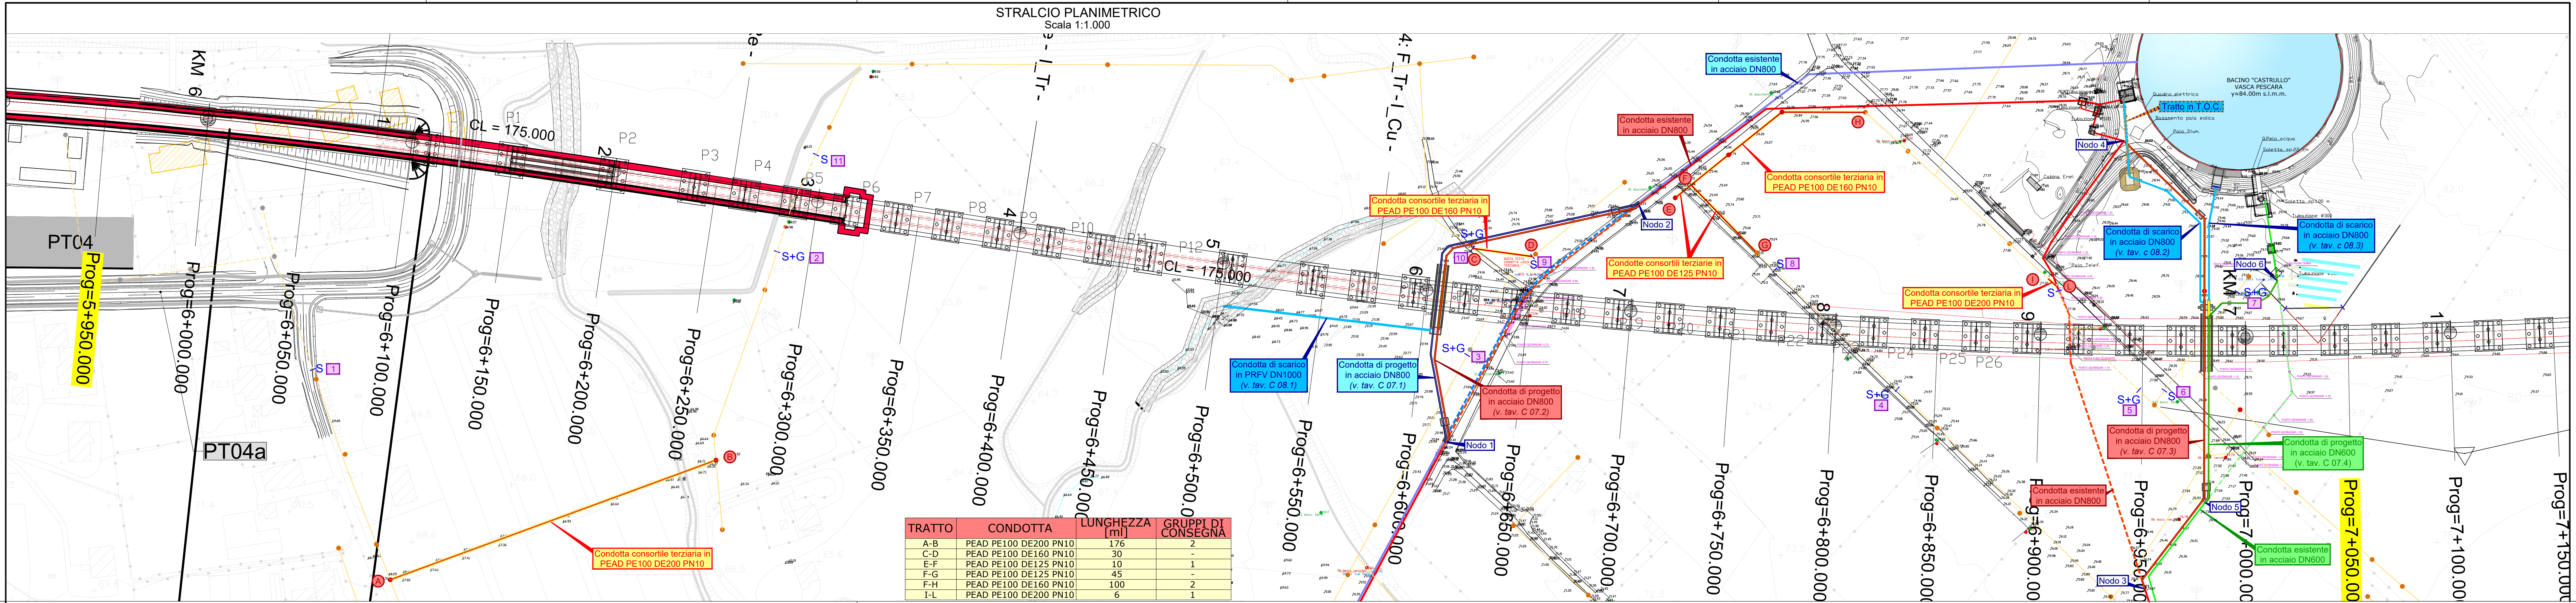

GRUPPO DI CONSEGNA CON DISPOSITIVO PER LA GESTIONE AUTOMATICA DEI PRELIEVI IDRICI
TIPOLOGIA CON PRESA IN ASSE (Portata = 10 l/s)
Scala 1:20

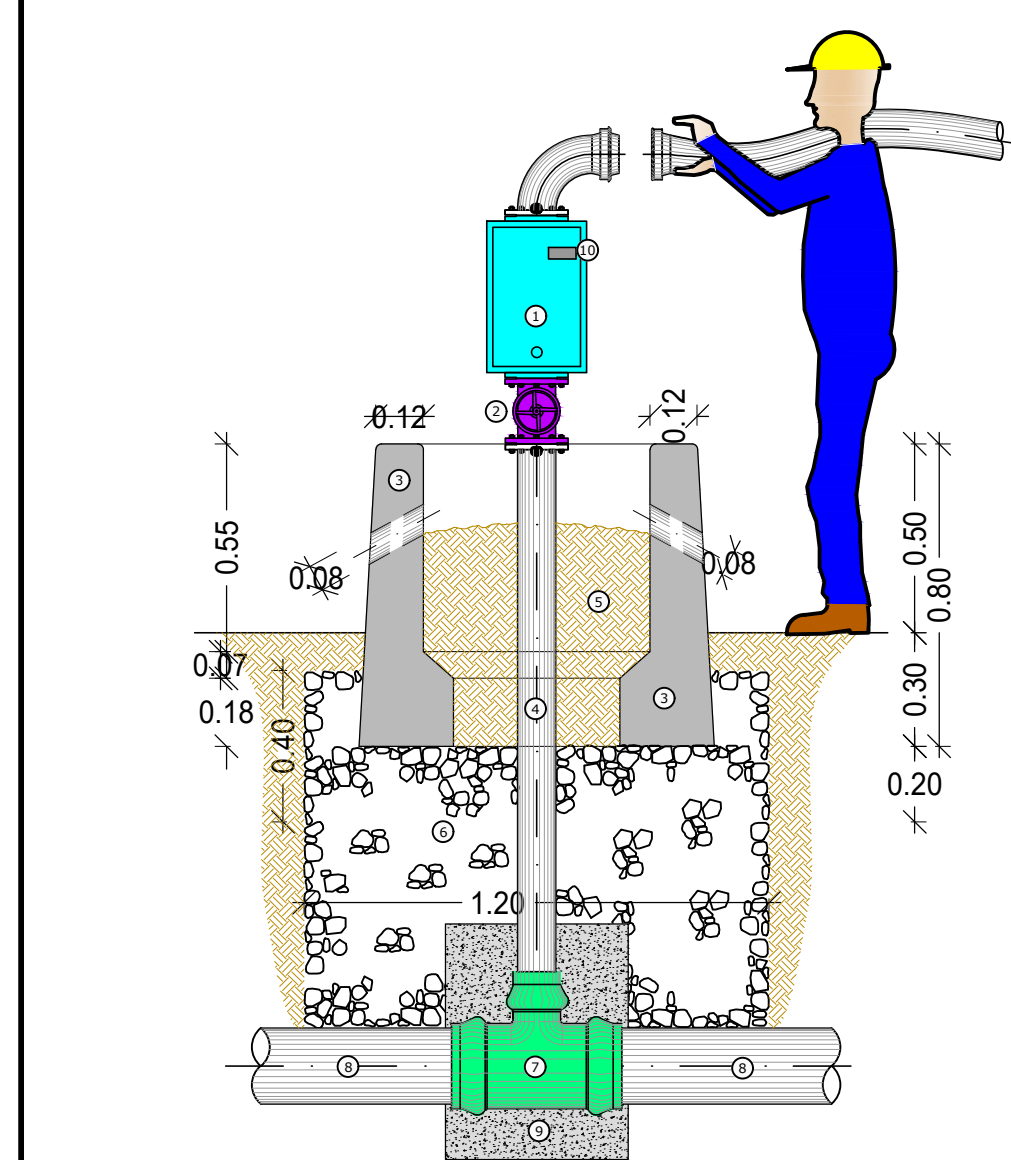


POZZETTO PREFABBRICATO

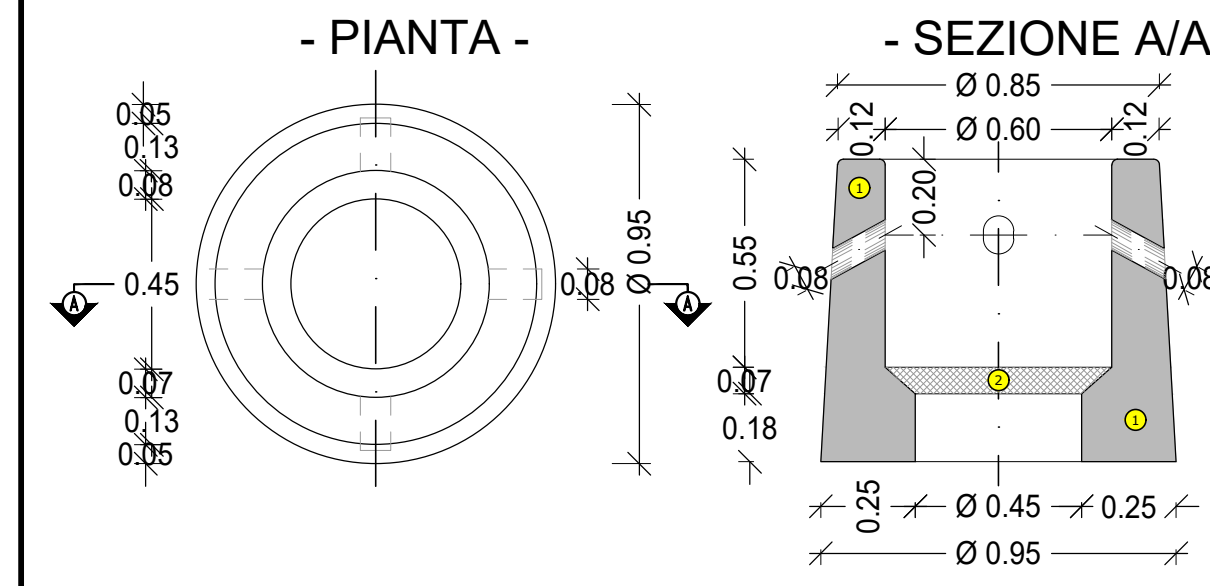

- LEGENDA
- 1 POZZETTO PREFABBRICATO
 - 2 SOLETTA IN CLS Rck 150


- LEGENDA
- 1 GRUPPO DI CONSEGNA PER LA DISTRIBUZIONE, REGOLAMENTATA CON TESSERA DI PRELIEVO
 - 2 SARACINESCA (DN 150 - PN 10)
 - 3 POZZETTO PREFABBRICATO
 - 4 TRONCHETTO IN PEAD (DN 100 - PN 10)
 - 5 RINTERRO CON MATERIALE PROVENIENTE DAGLI SCAVI
 - 6 MISTO COSTIPATO
 - 7 "T" RIDOTTA IN PEAD DI PASSAGGIO TRA LA TUBAZIONE E LA RETE E IL TRONCHETTO IN PEAD
 - 8 CONDOTTA TERZIARIA IN PEAD - DN VARIABILE
 - 9 BLOCCO DI ANCORAGGIO CLS Rck 300 - XC2
 - 10 TARGHETTA METALLICA IDENTIFICATIVA DEL GRUPPO DI CONSEGNA

RENDERING TRIDIMENSIONALE

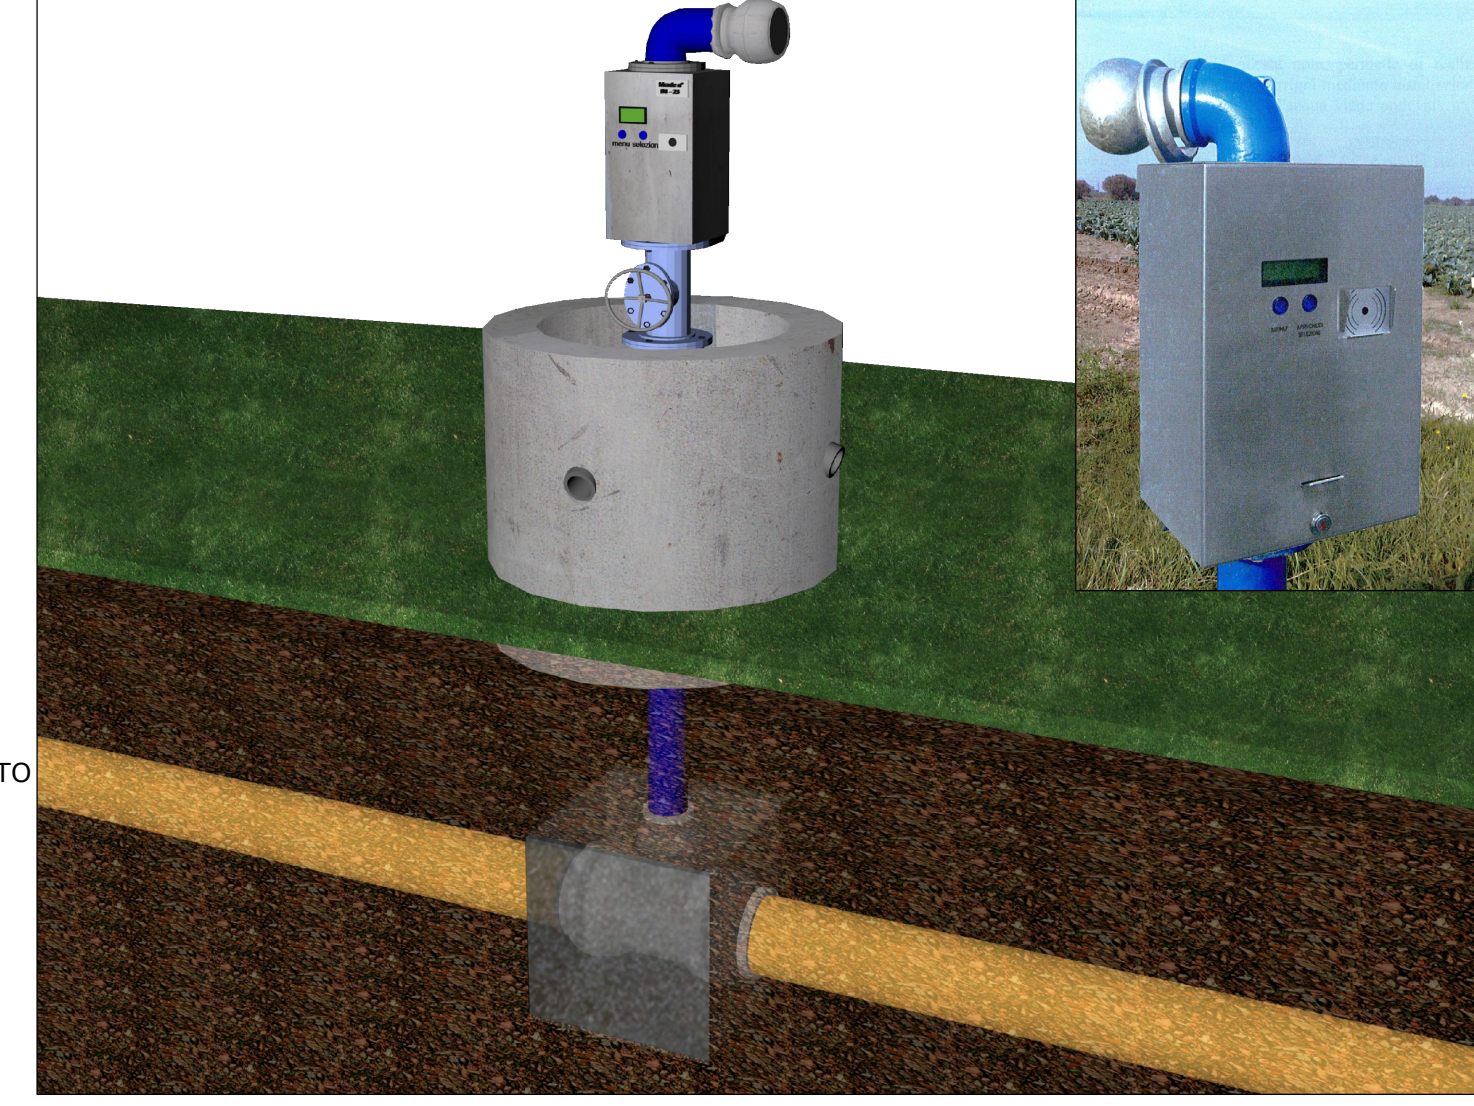


SEZIONI DI SCAVO DELLE CONDOTTE CONSORTILI TERZIARIE
Scala 1:20


SEZIONE DI SCAVO PER LA CONDOTTA
IN PEAD PE100 DE200 PN10

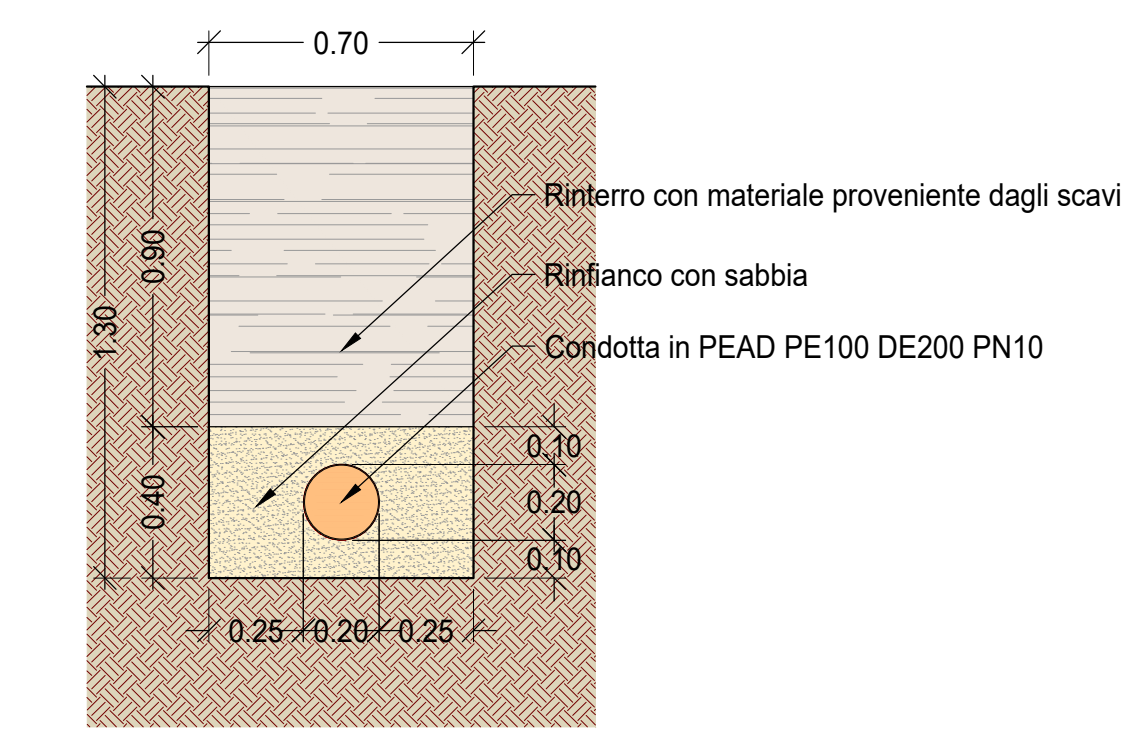

SEZIONE DI SCAVO PER LA CONDOTTA
IN PEAD PE100 DE160 PN10

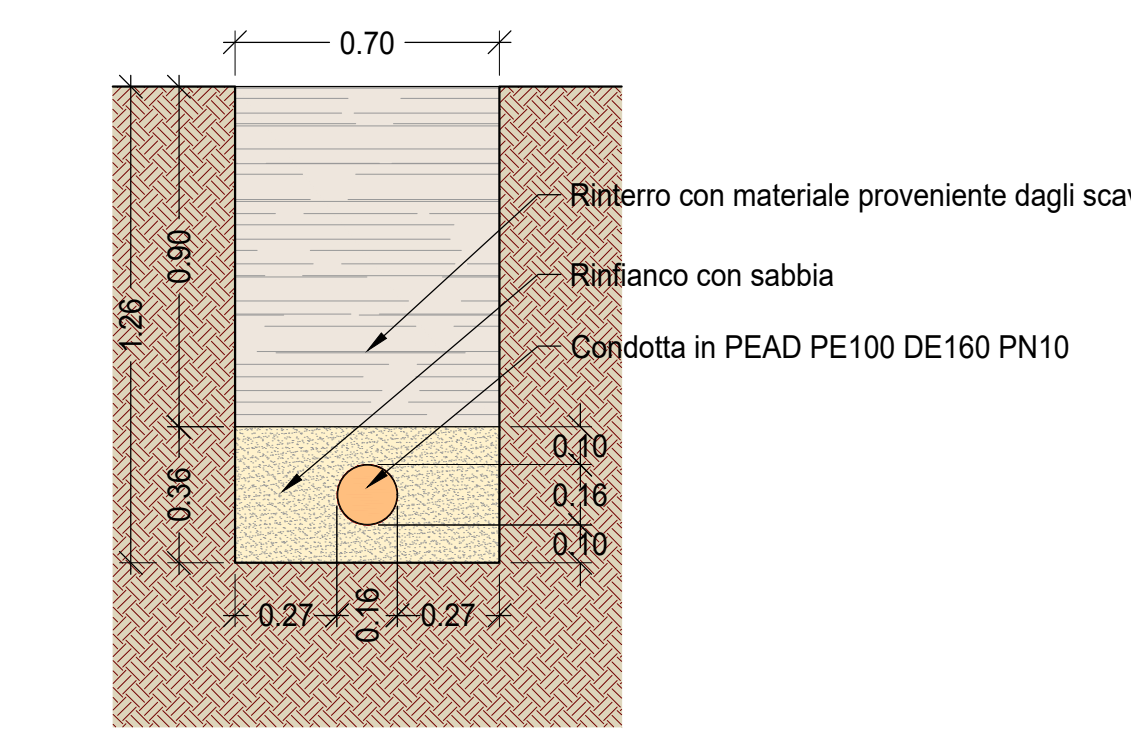

SEZIONE DI SCAVO PER LA CONDOTTA
IN PEAD PE100 DE125 PN10

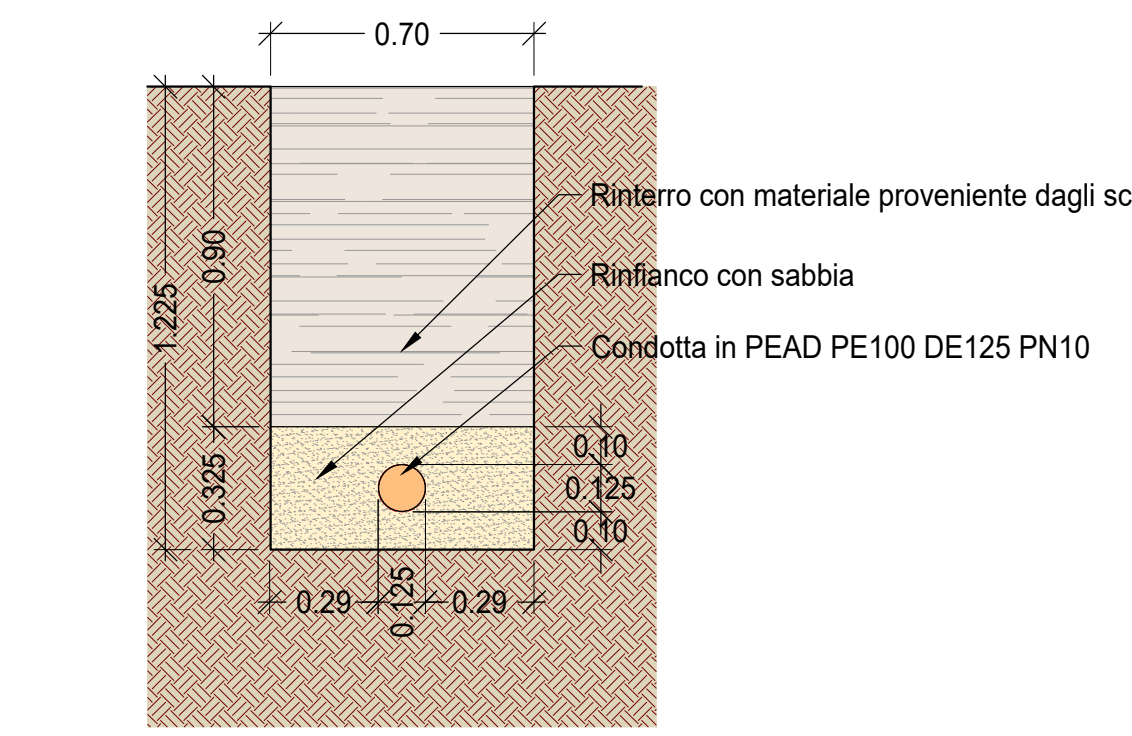

**CONSORZIO DI BONIFICA
IN DESTRA DEL FIUME SELE**
C.so Vittorio Emanuele, 143 - 84122 - Salerno

**INTERVENTI PER LA RISOLUZIONE DELLE INTERFERENZE
DELLA NUOVA LINEA AV/AC SALERNO - REGGIO CALABRIA
CON LE OPERE PUBBLICHE DI BONIFICA**
*(Attraversamenti inferiori con acquedotti in pressione: tratto compreso
tra le progressive 5950 e 7050 nel comune di Eboli (SA))*
CUP: J71J20000110008

PROGETTO ESECUTIVO

- 1 - Condotte di mandata Castrullo A - km 6+312.34 - Comune di Eboli (SA)
- 2 - Condotte di mandata Castrullo B - km 6+316.56 - Comune di Eboli (SA)
- 3 - Condotte adduttrici irrigue - Distretto A - km 6+987.58 - Comune di Eboli (SA)
- 4 - Condotte San Paolo (di alimentazione della centralina idroelettrica "Castrullo") - km 6+989.80 - Comune di Eboli (SA)

C - ELABORATI GRAFICI

COD. COMMESSA	24-03	Planimetria su base aerofotogrammetrica, sezioni tipo e particolari delle condotte terziarie		
COD. ELABORATO	C 07.5			
ID. FILE	C 07.5 - Plan_Terziarie			
SCALA	Varie	REVISIONE	A	
REVISIONE	DATA	DESCRIZIONE REVISIONE	REDATTO	VERIFICATO
A	DIC. 2024	1° EMISSIONE	GIANGIACOMO	CAIANIELLO
B				
C				
APPROVATO				NAPOLI

PROGETTAZIONE

CNC Ingegneri S.r.l.