

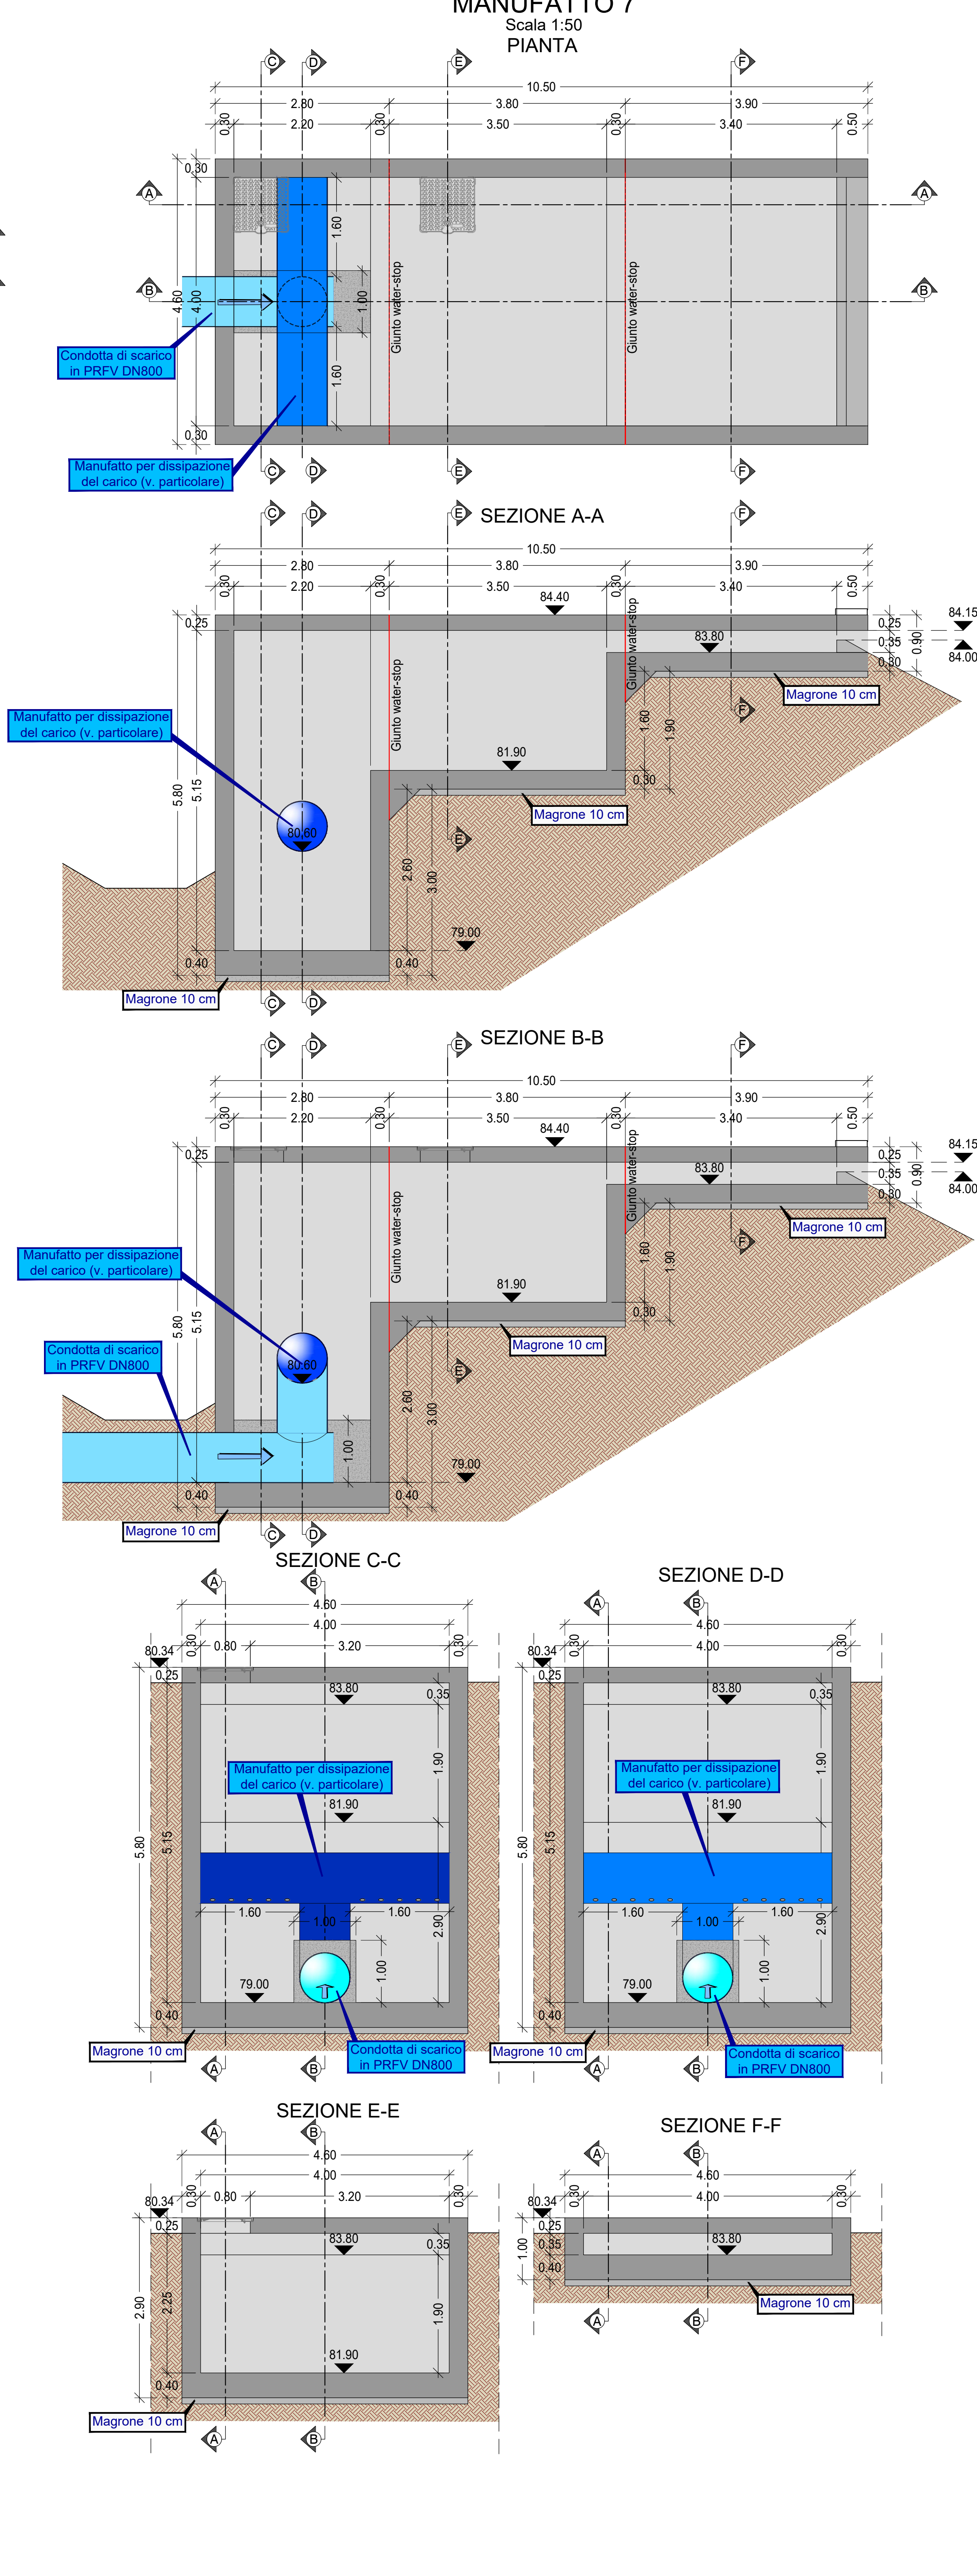
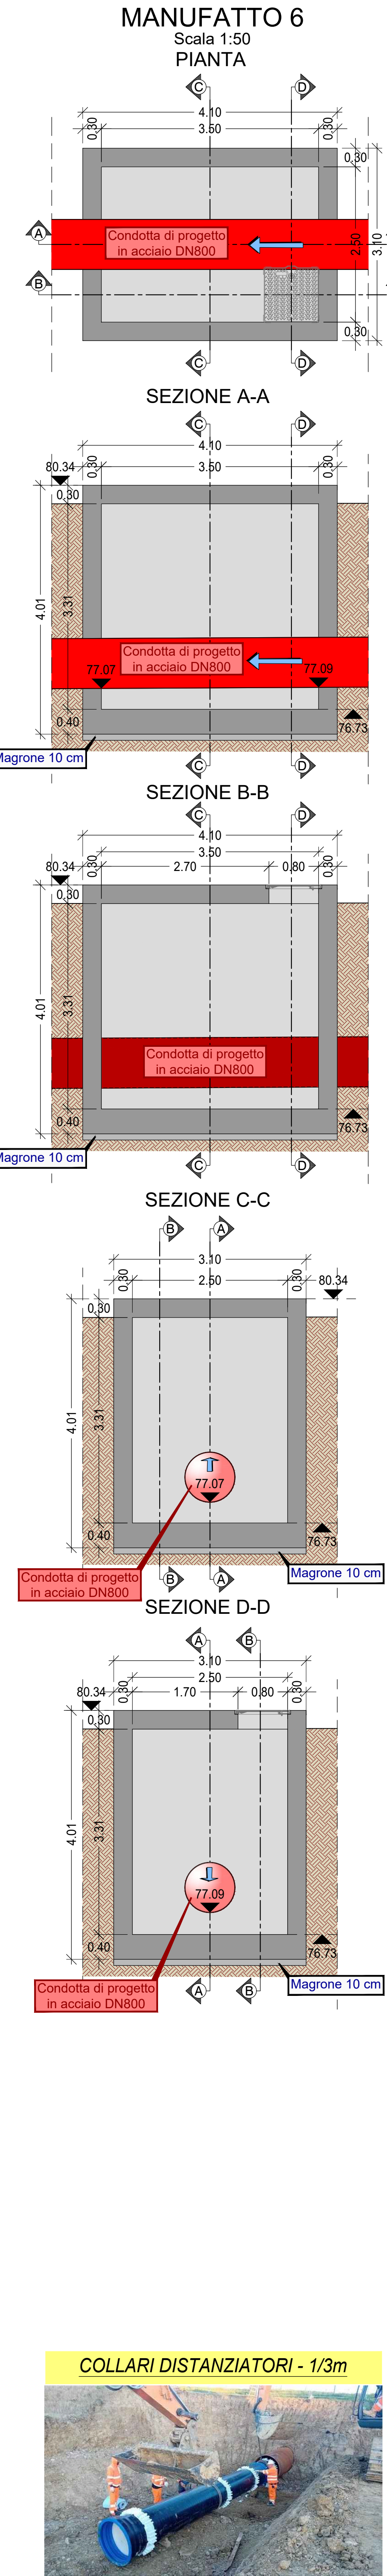
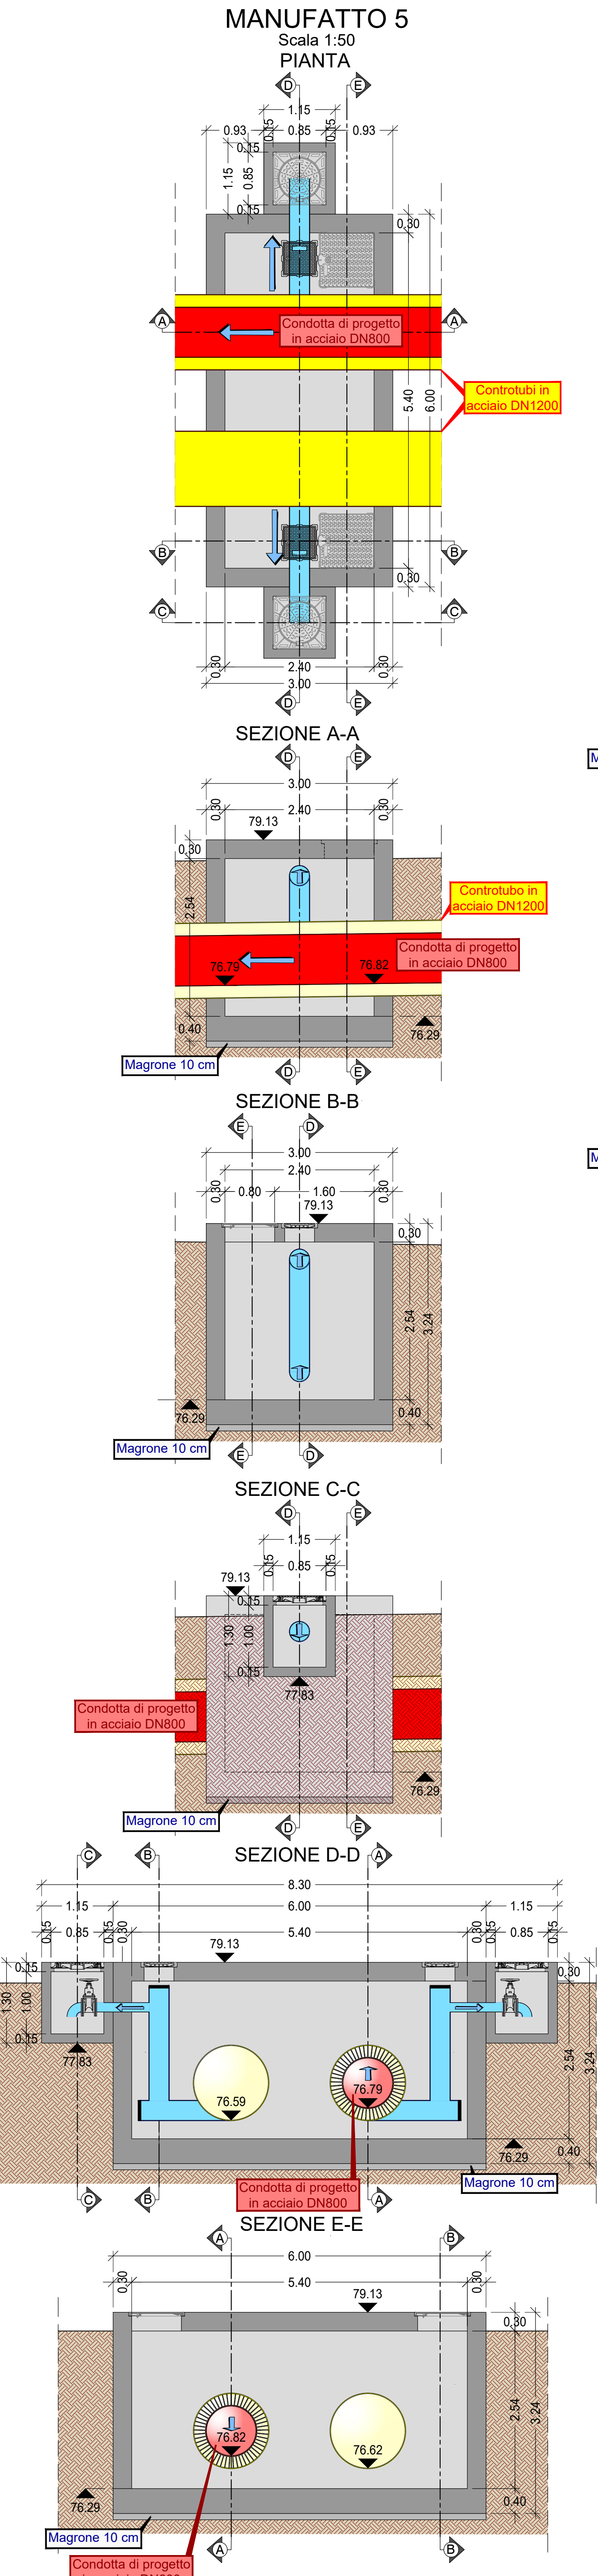
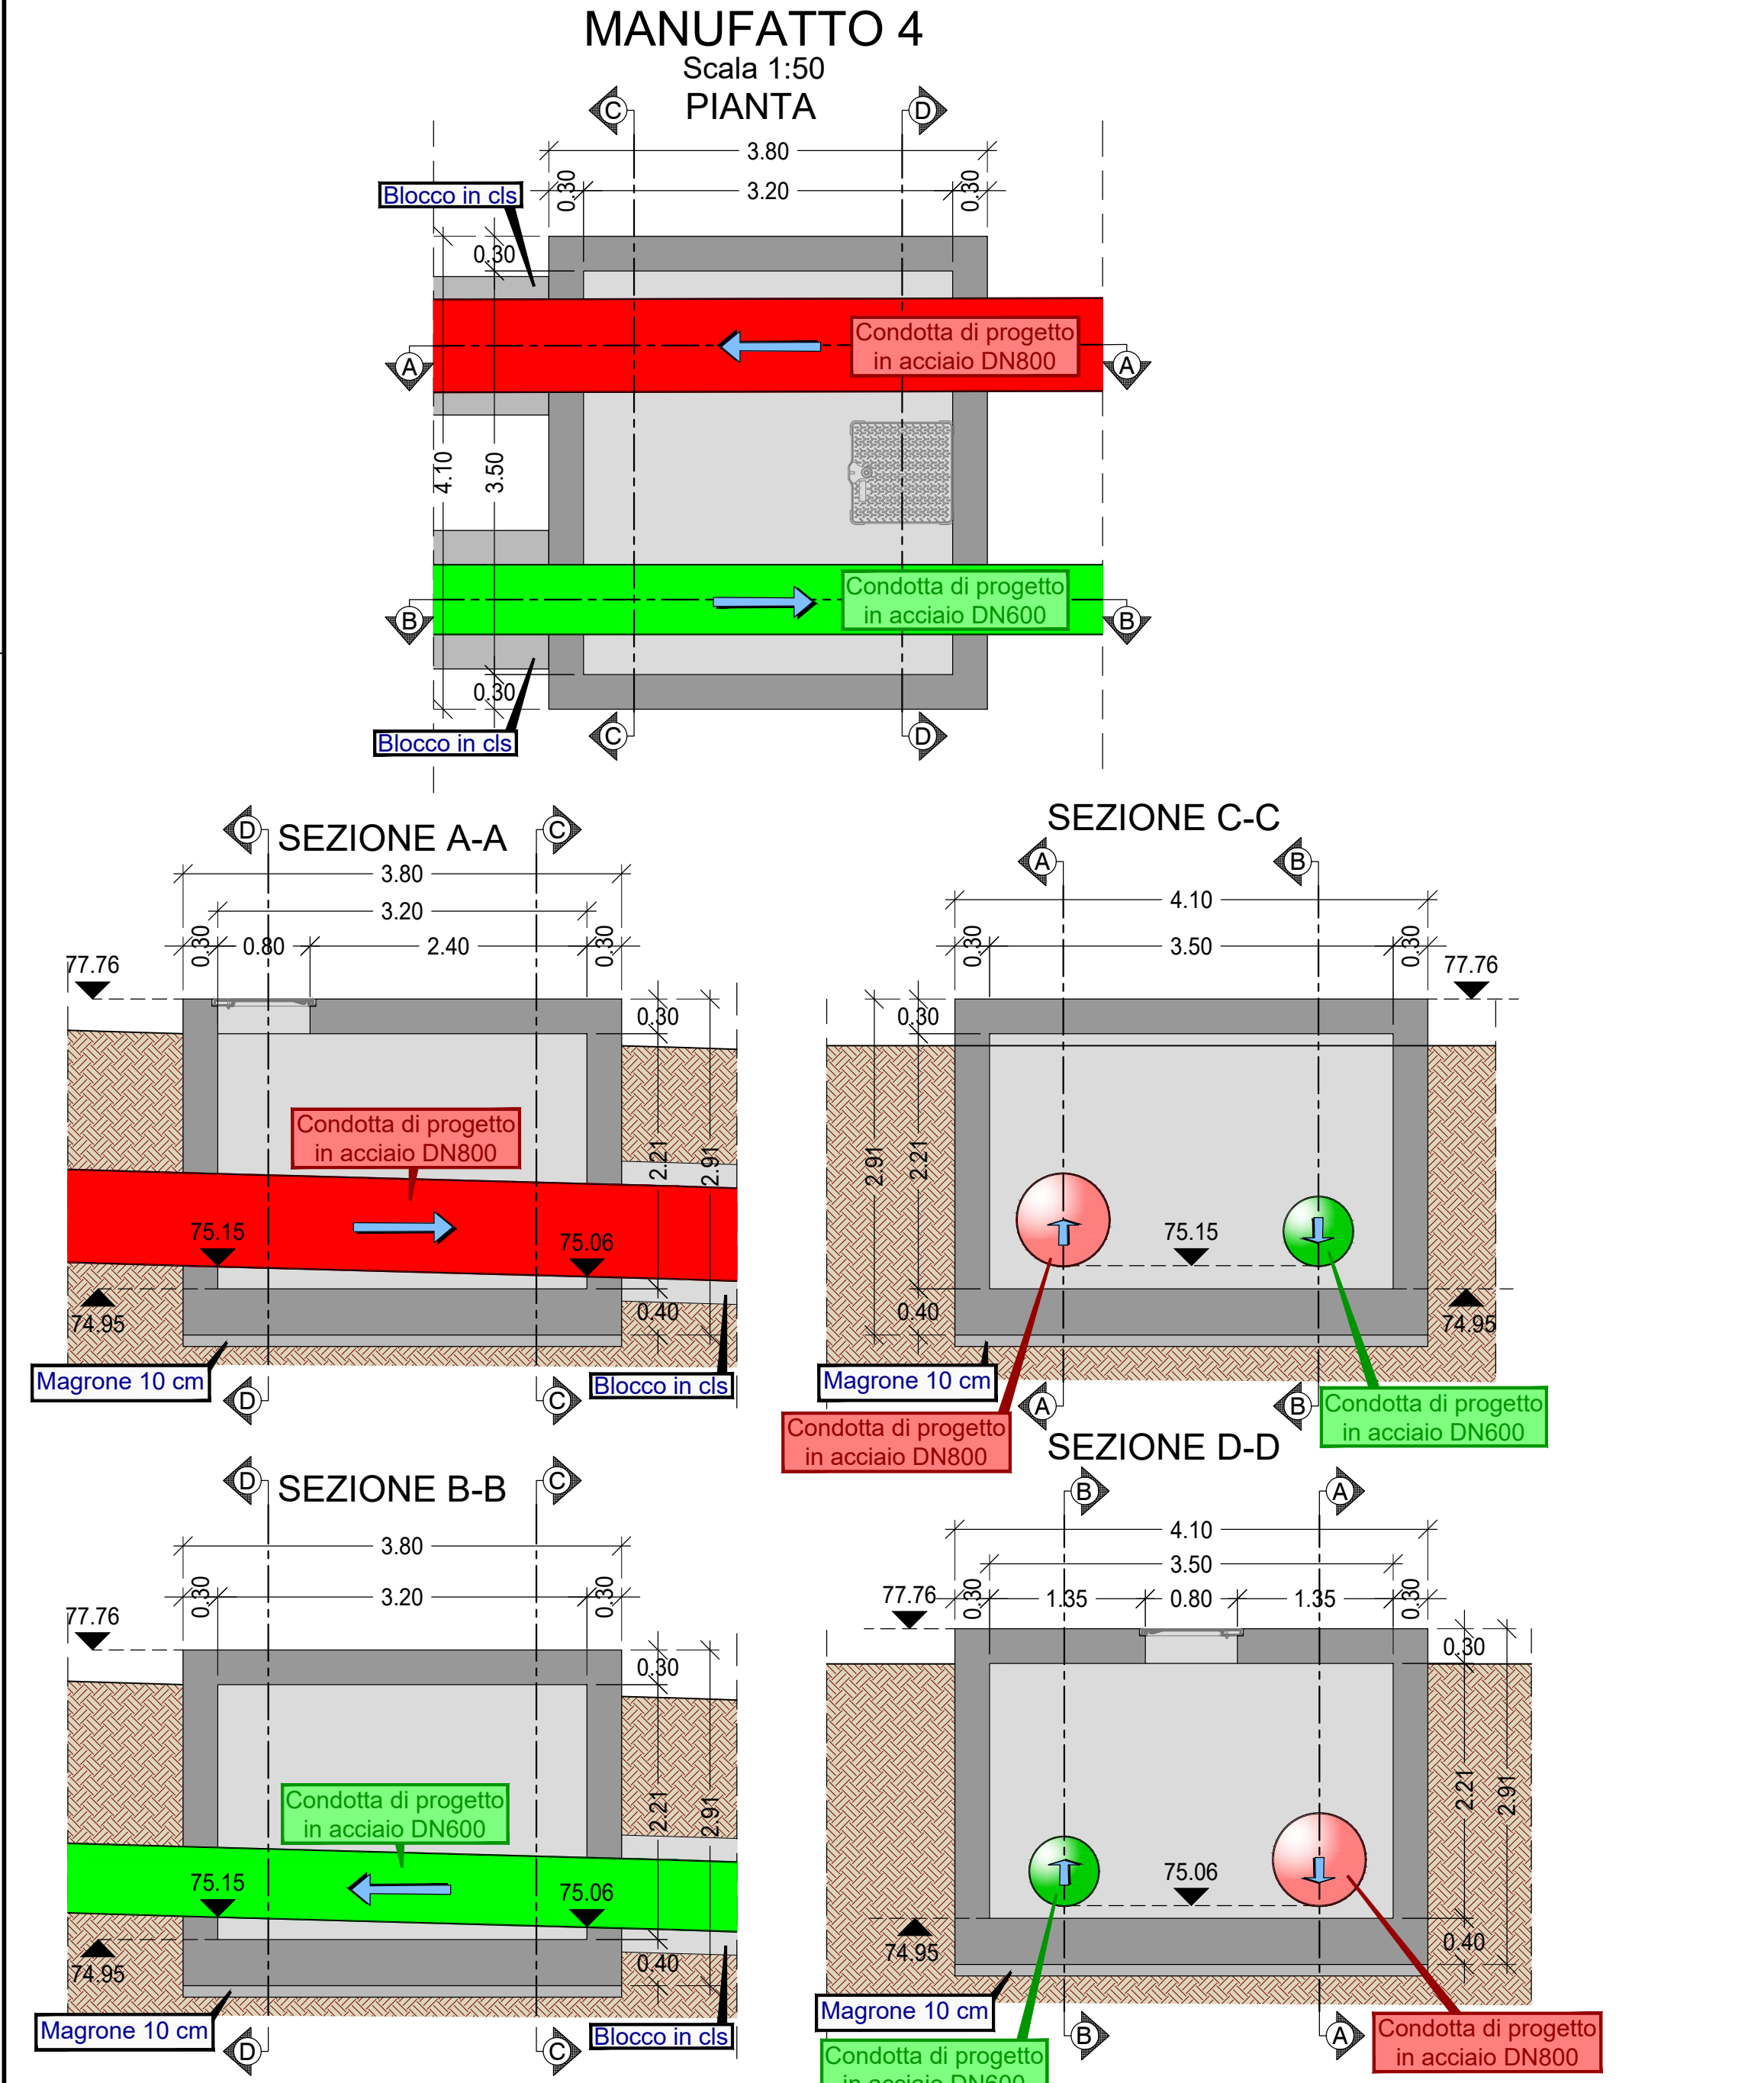


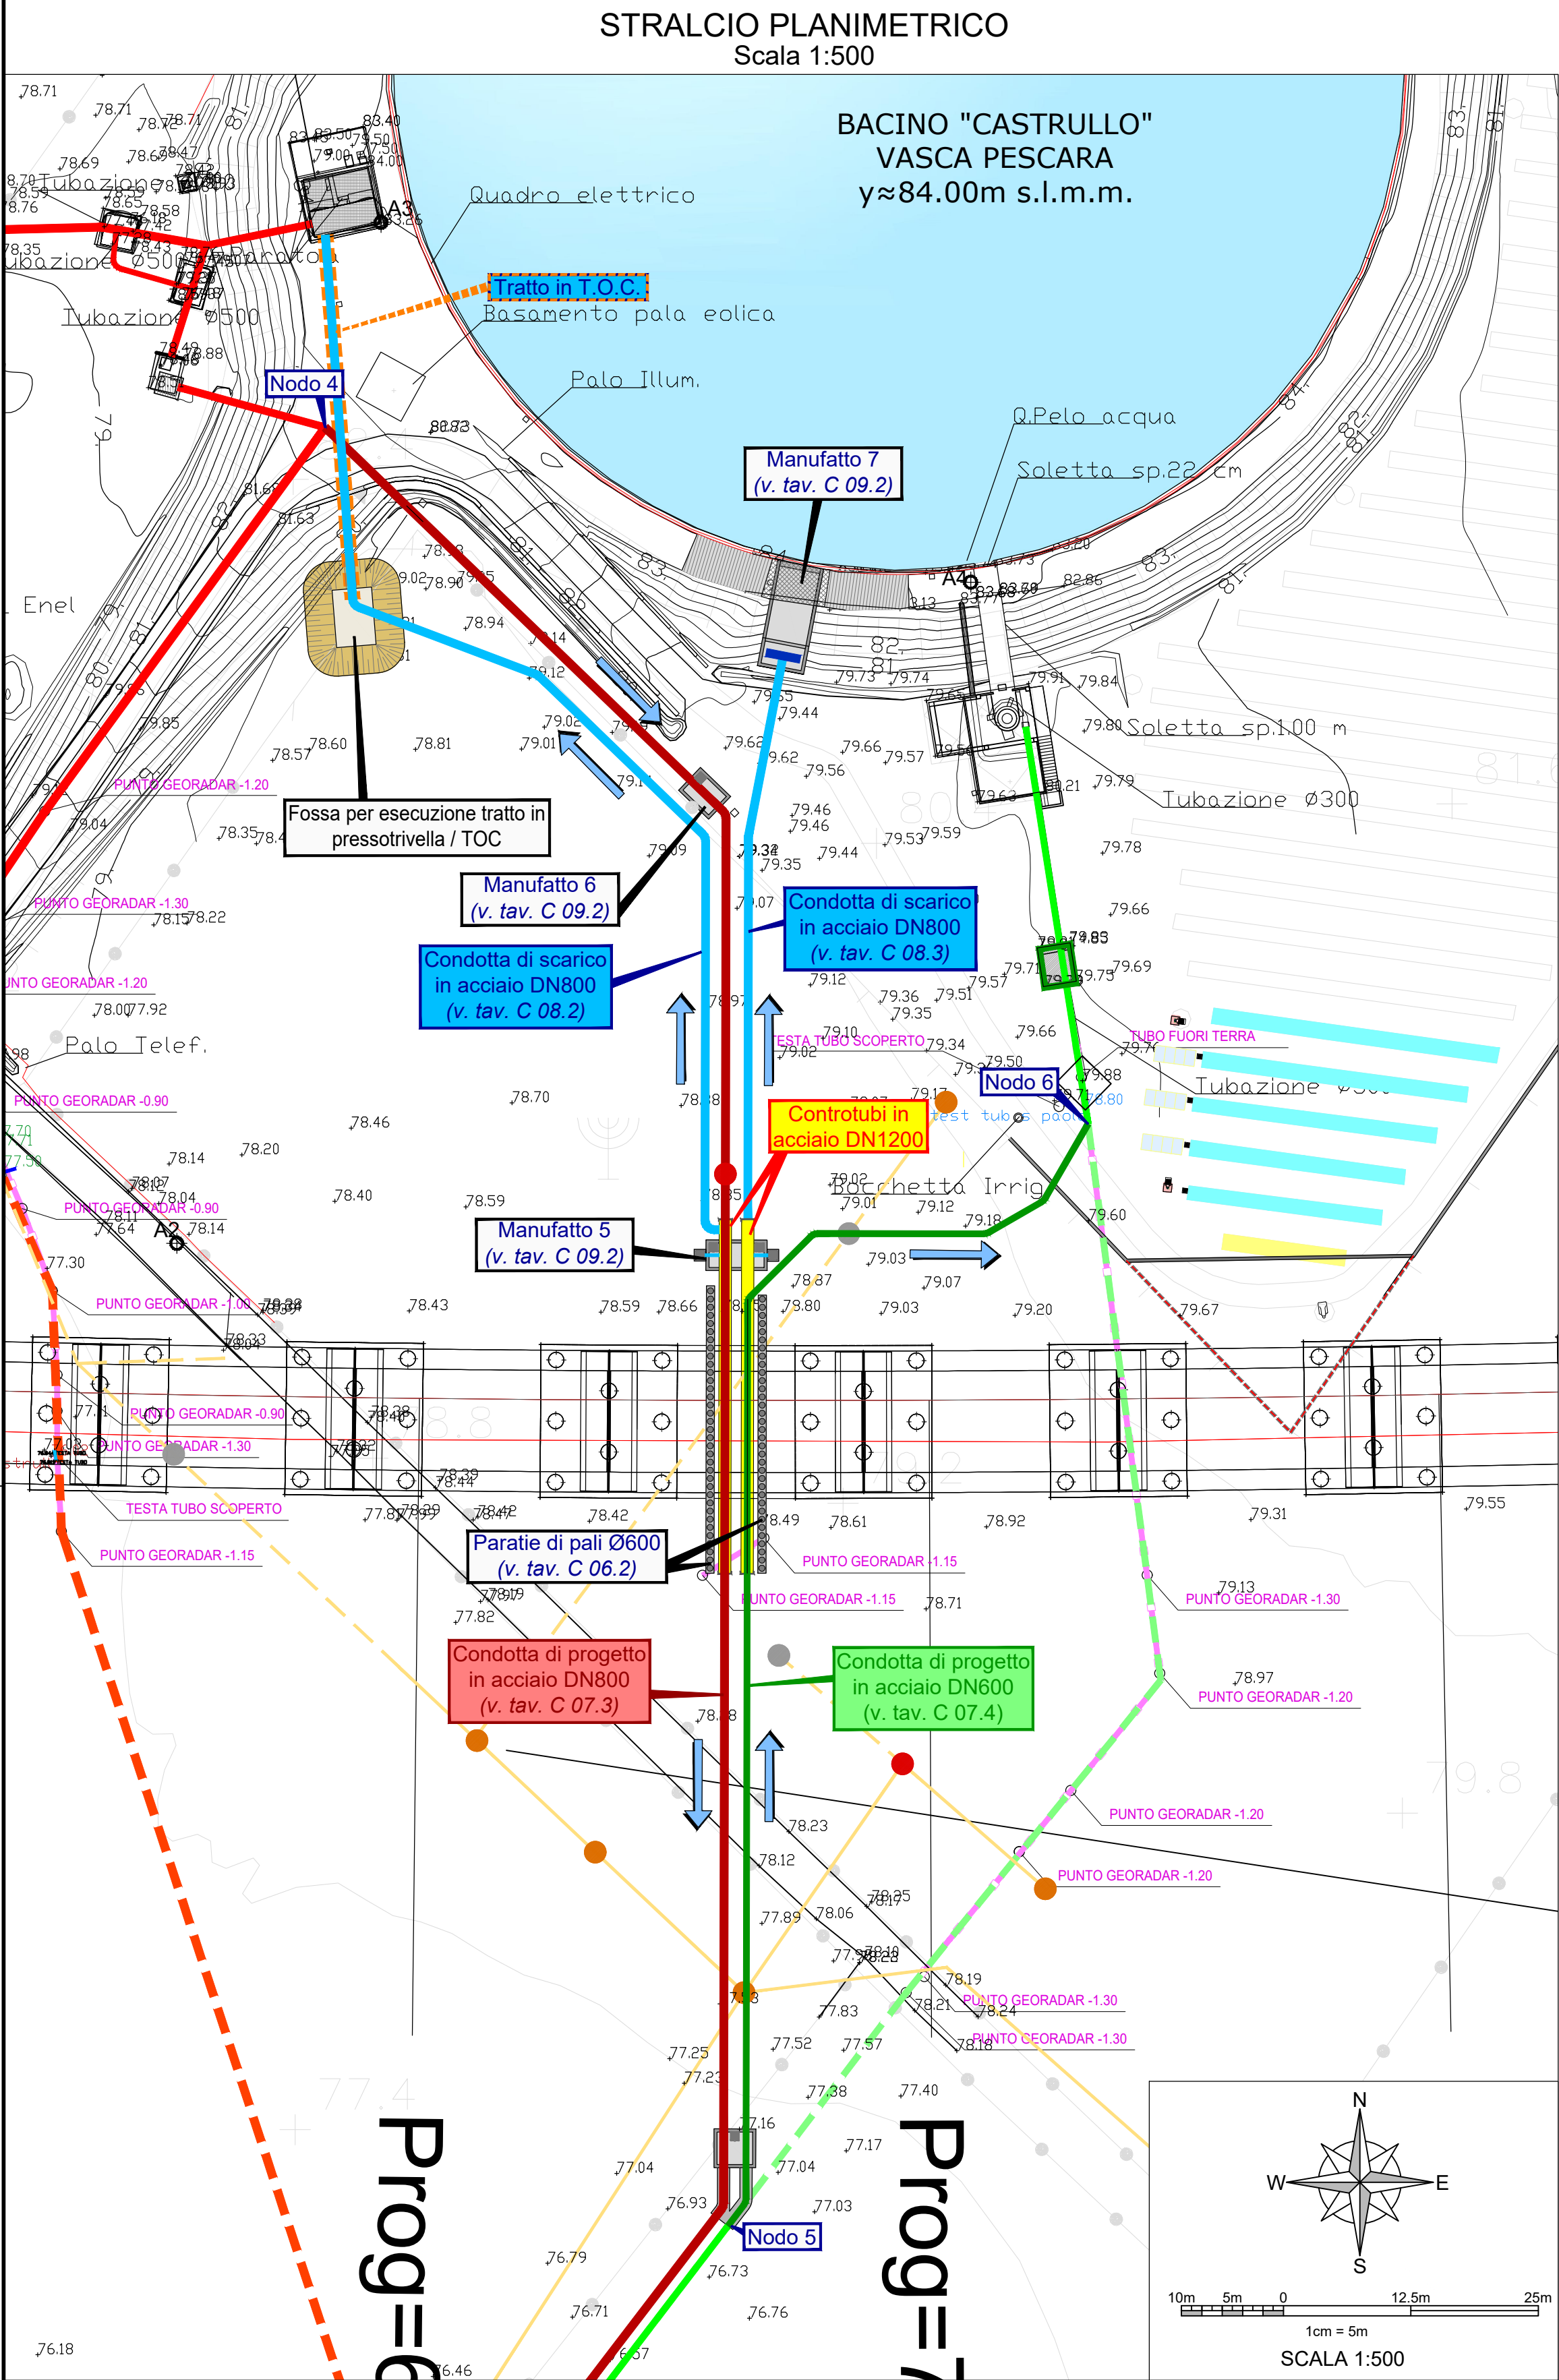

PARTICOLARE DEL
MANUFATTO PER LA
DISSIPAZIONE DEL CARICO
Scala 1:20
PIANTA (vista dal basso)

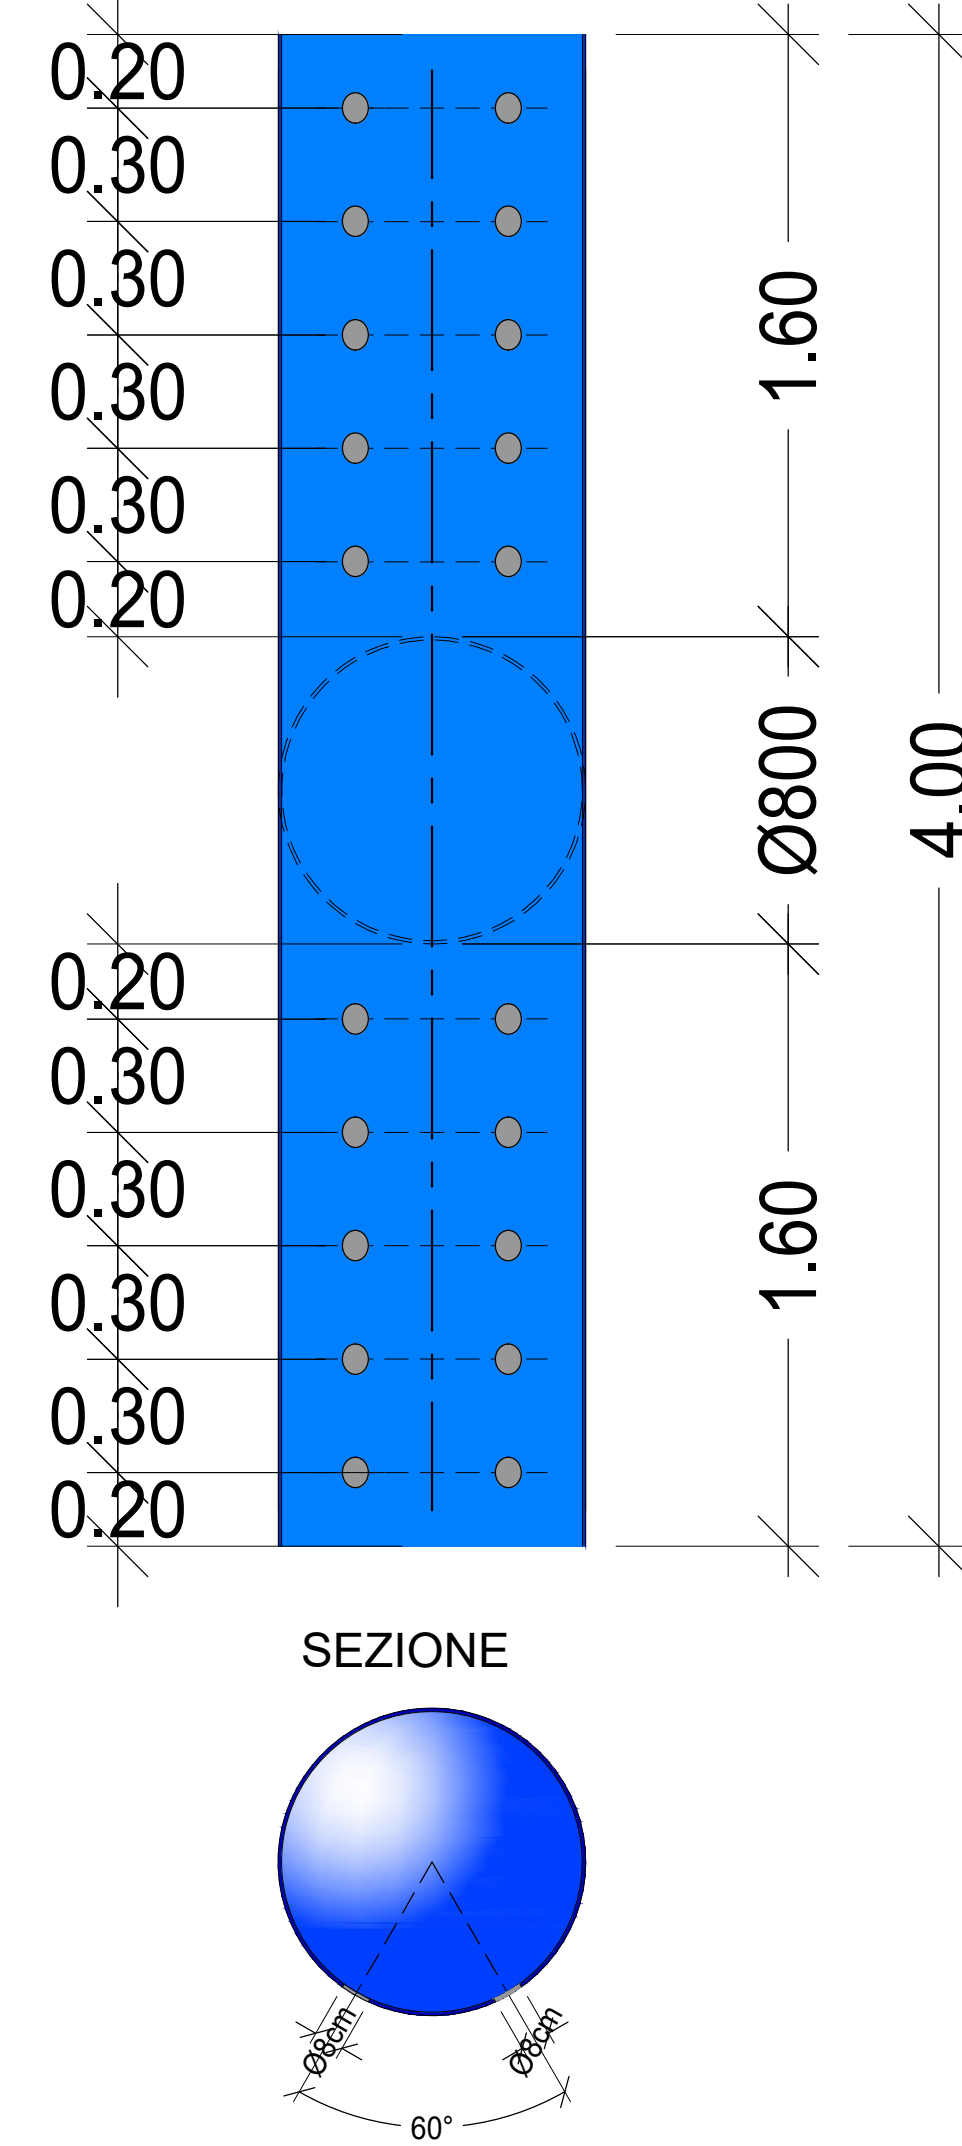

CONSORZIO DI BONIFICA
IN DESTRA DEL FIUME SELE
C.so Vittorio Emanuele, 143 - 84122 - Salerno

INTERVENTI PER LA RISOLUZIONE DELLE INTERFERENZE
DELLA NUOVA LINEA AV/AC SALERNO - REGGIO CALABRIA
CON LE OPERE PUBBLICHE DI BONIFICA
(Attraversamenti inferiori con acquedotti in pressione: tratto compreso
tra le progressive 5950 e 7050 nel comune di Eboli (SA))
CUP: J71J20000110008

PROGETTO ESECUTIVO

- 1 - Condotta di mandata Castrullo A - km 6+312.34 - Comune di Eboli (SA)
2 - Condotta di mandata Castrullo B - km 6+316.56 - Comune di Eboli (SA)
3 - Condotta adduttrice irrigua - Distretto A - km 6+987.58 - Comune di Eboli (SA)
4 - Condotta San Paolo (di alimentazione della centralina idroelettrica "Castrullo") - km 6+989.80 - Comune di Eboli (SA)

C - ELABORATI GRAFICI				
COD. COMMESSA	24-03			
COD. ELABORATO	C 09.2			
ID. FILE	C19.2 - Pozzetti 4-5-6-7	Particolari costruttivi - Pozzetti da 4 a 7		
SCALA	Vere	REVISIONE	A	
REVISIONE	DATA	DESCRIZIONE REVISIONE	REDATTO	VERIFICATO
A	DIC-2024	1° EMISSIONE	GIANGIACOMO	CAIANIELLO
B				
C				

PROGETTAZIONE
CNC Ingegneri S.r.l.