



CONDOTTA ADDUTTRICE IRRIGUA - DISTRETTO A ALLA PROGRESSIVA KM 6+987.59

PROFILO LONGITUDINALE
Scala 1:200

 

STRALCIO PLANIMETRICO
Scala 1:200

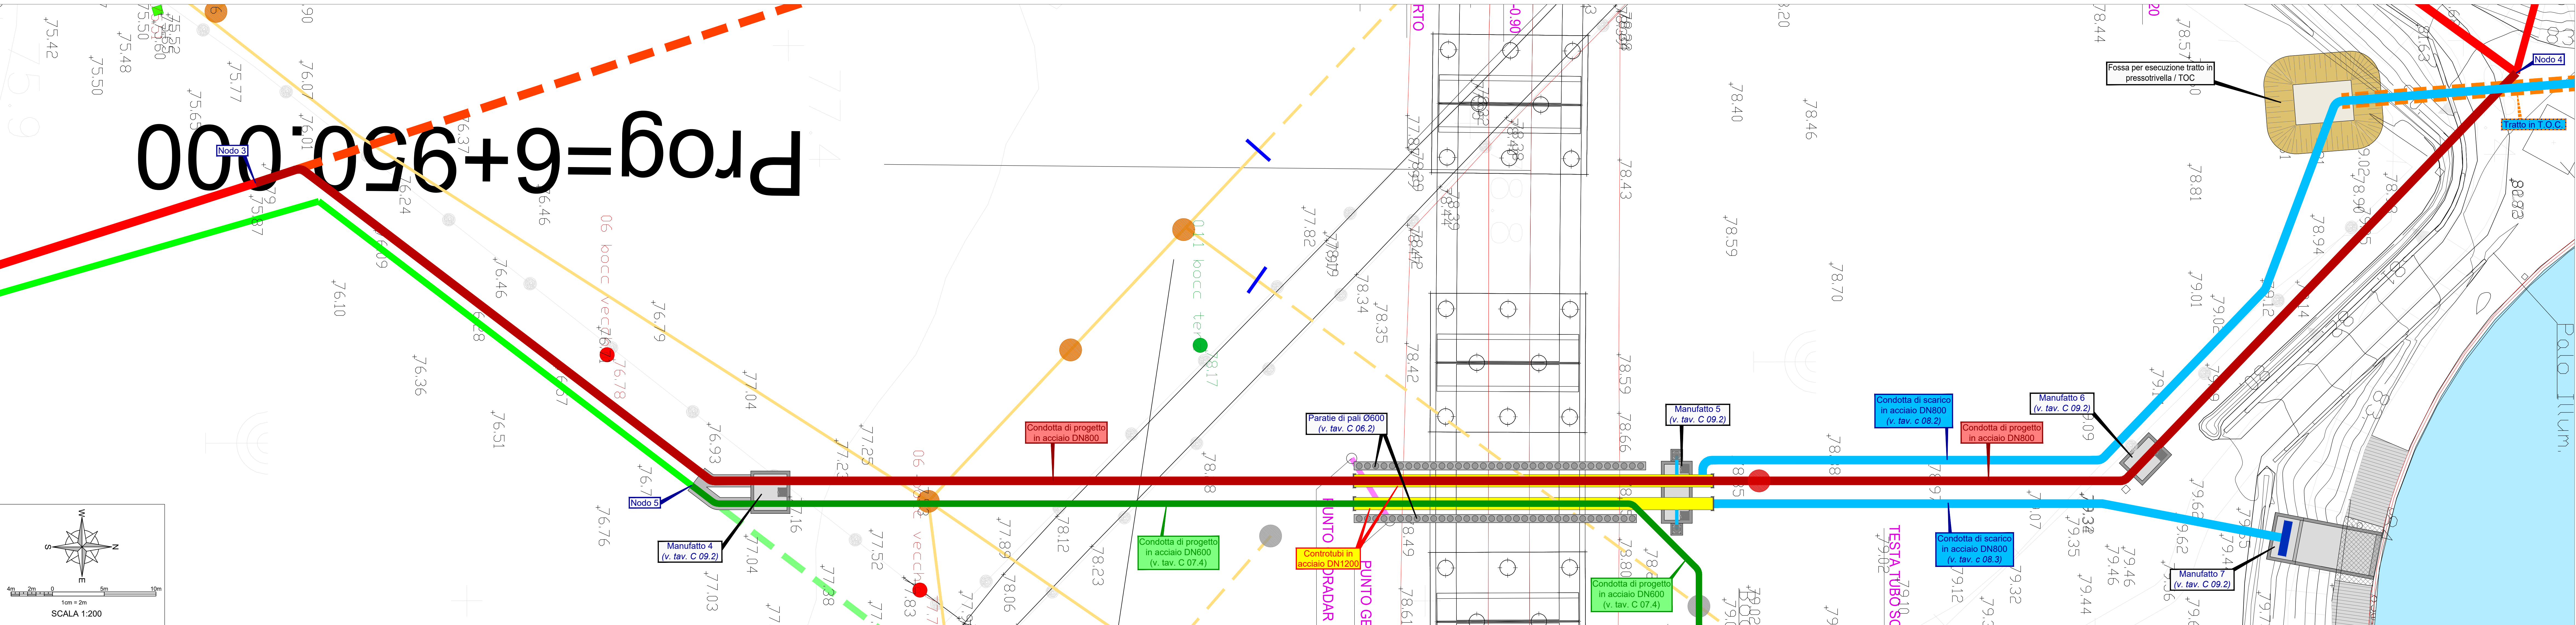

CONSORZIO DI BONIFICA
IN DESTRA DEL FIUME SELE

C.so Vittorio Emanuele, 143 - 84122 - Salerno

INTERVENTI PER LA RISOLUZIONE DELLE INTERFERENZE
DELLA NUOVA LINEA AVI/AC SALERNO - REGGIO CALABRIA
CON LE OPERE PUBBLICHE DI BONIFICA

(Attraversanti inferiori con acquedotti in pressione: tratto compreso
tra le progressive 5950 e 7050 nel comune di Eboli (SA))

CUP: J71J20000110008

PROGETTO ESECUTIVO

- 1 - Condotta di mandata Castrullo A - km 6+312.34 - Comune di Eboli (SA)
- 2 - Condotta di mandata Castrullo B - km 6+316.56 - Comune di Eboli (SA)
- 3 - Condotta adduttrice irrigua - Distretto A - km 6+987.58 - Comune di Eboli (SA)
- 4 - Condotta San Paolo (di alimentazione della centralina idroelettrica "Castrullo") - km 6+989.80 - Comune di Eboli (SA)

C - ELABORATI GRAFICI

COD. COMMESSA		24-03		Profilo longitudinale della condotta adduttrice irrigua - Distretto A alla progressiva km 6+987.59	
COD. ELABORATO		C 07.3			
ID. FILE		C 07.3 - Profilo Adduttrice			
SCALA	1:200	REVISIONE	A		
REVISIONE		A			
REVISIONE	DATA	DESCRIZIONE REVISIONE	REDATTO	VERIFICATO	APPROVATO
A	DIC-2024	1ª EMISSIONE	GIANGIACOMO	CAIANIELLO	NAPOLI
B	-	-	-	-	-
C	-	-	-	-	-

PROGETTAZIONE

CNC Ingegneri S.r.l.

DATA Dicembre 2024