



CONDOTTA SAN PAOLO (DI ALIMENTAZIONE DELLA CENTRALINA IDROELETTRICA "CASTRULLO") ALLA PROGRESSIVA KM 6+989.79

PROFILO LONGITUDINALE
Scala 1:200

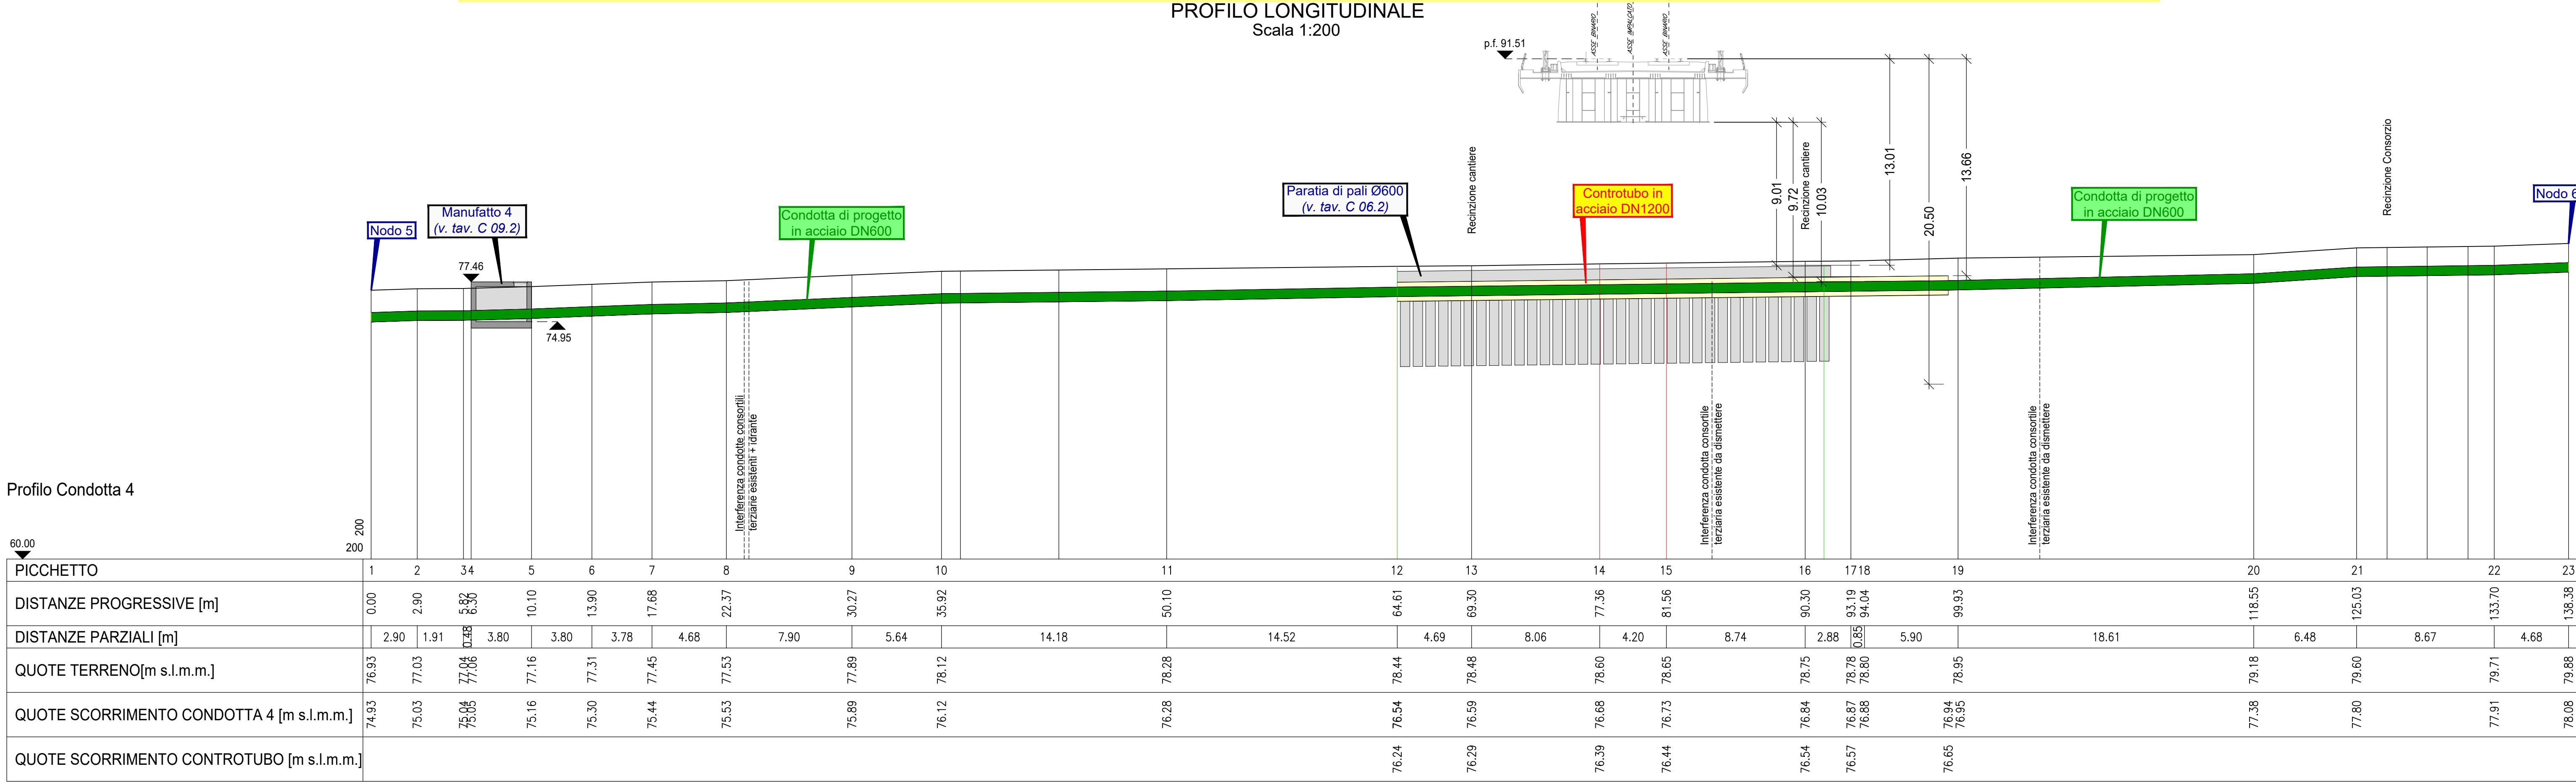

STRALCIO PLANIMETRICO
Scala 1:200

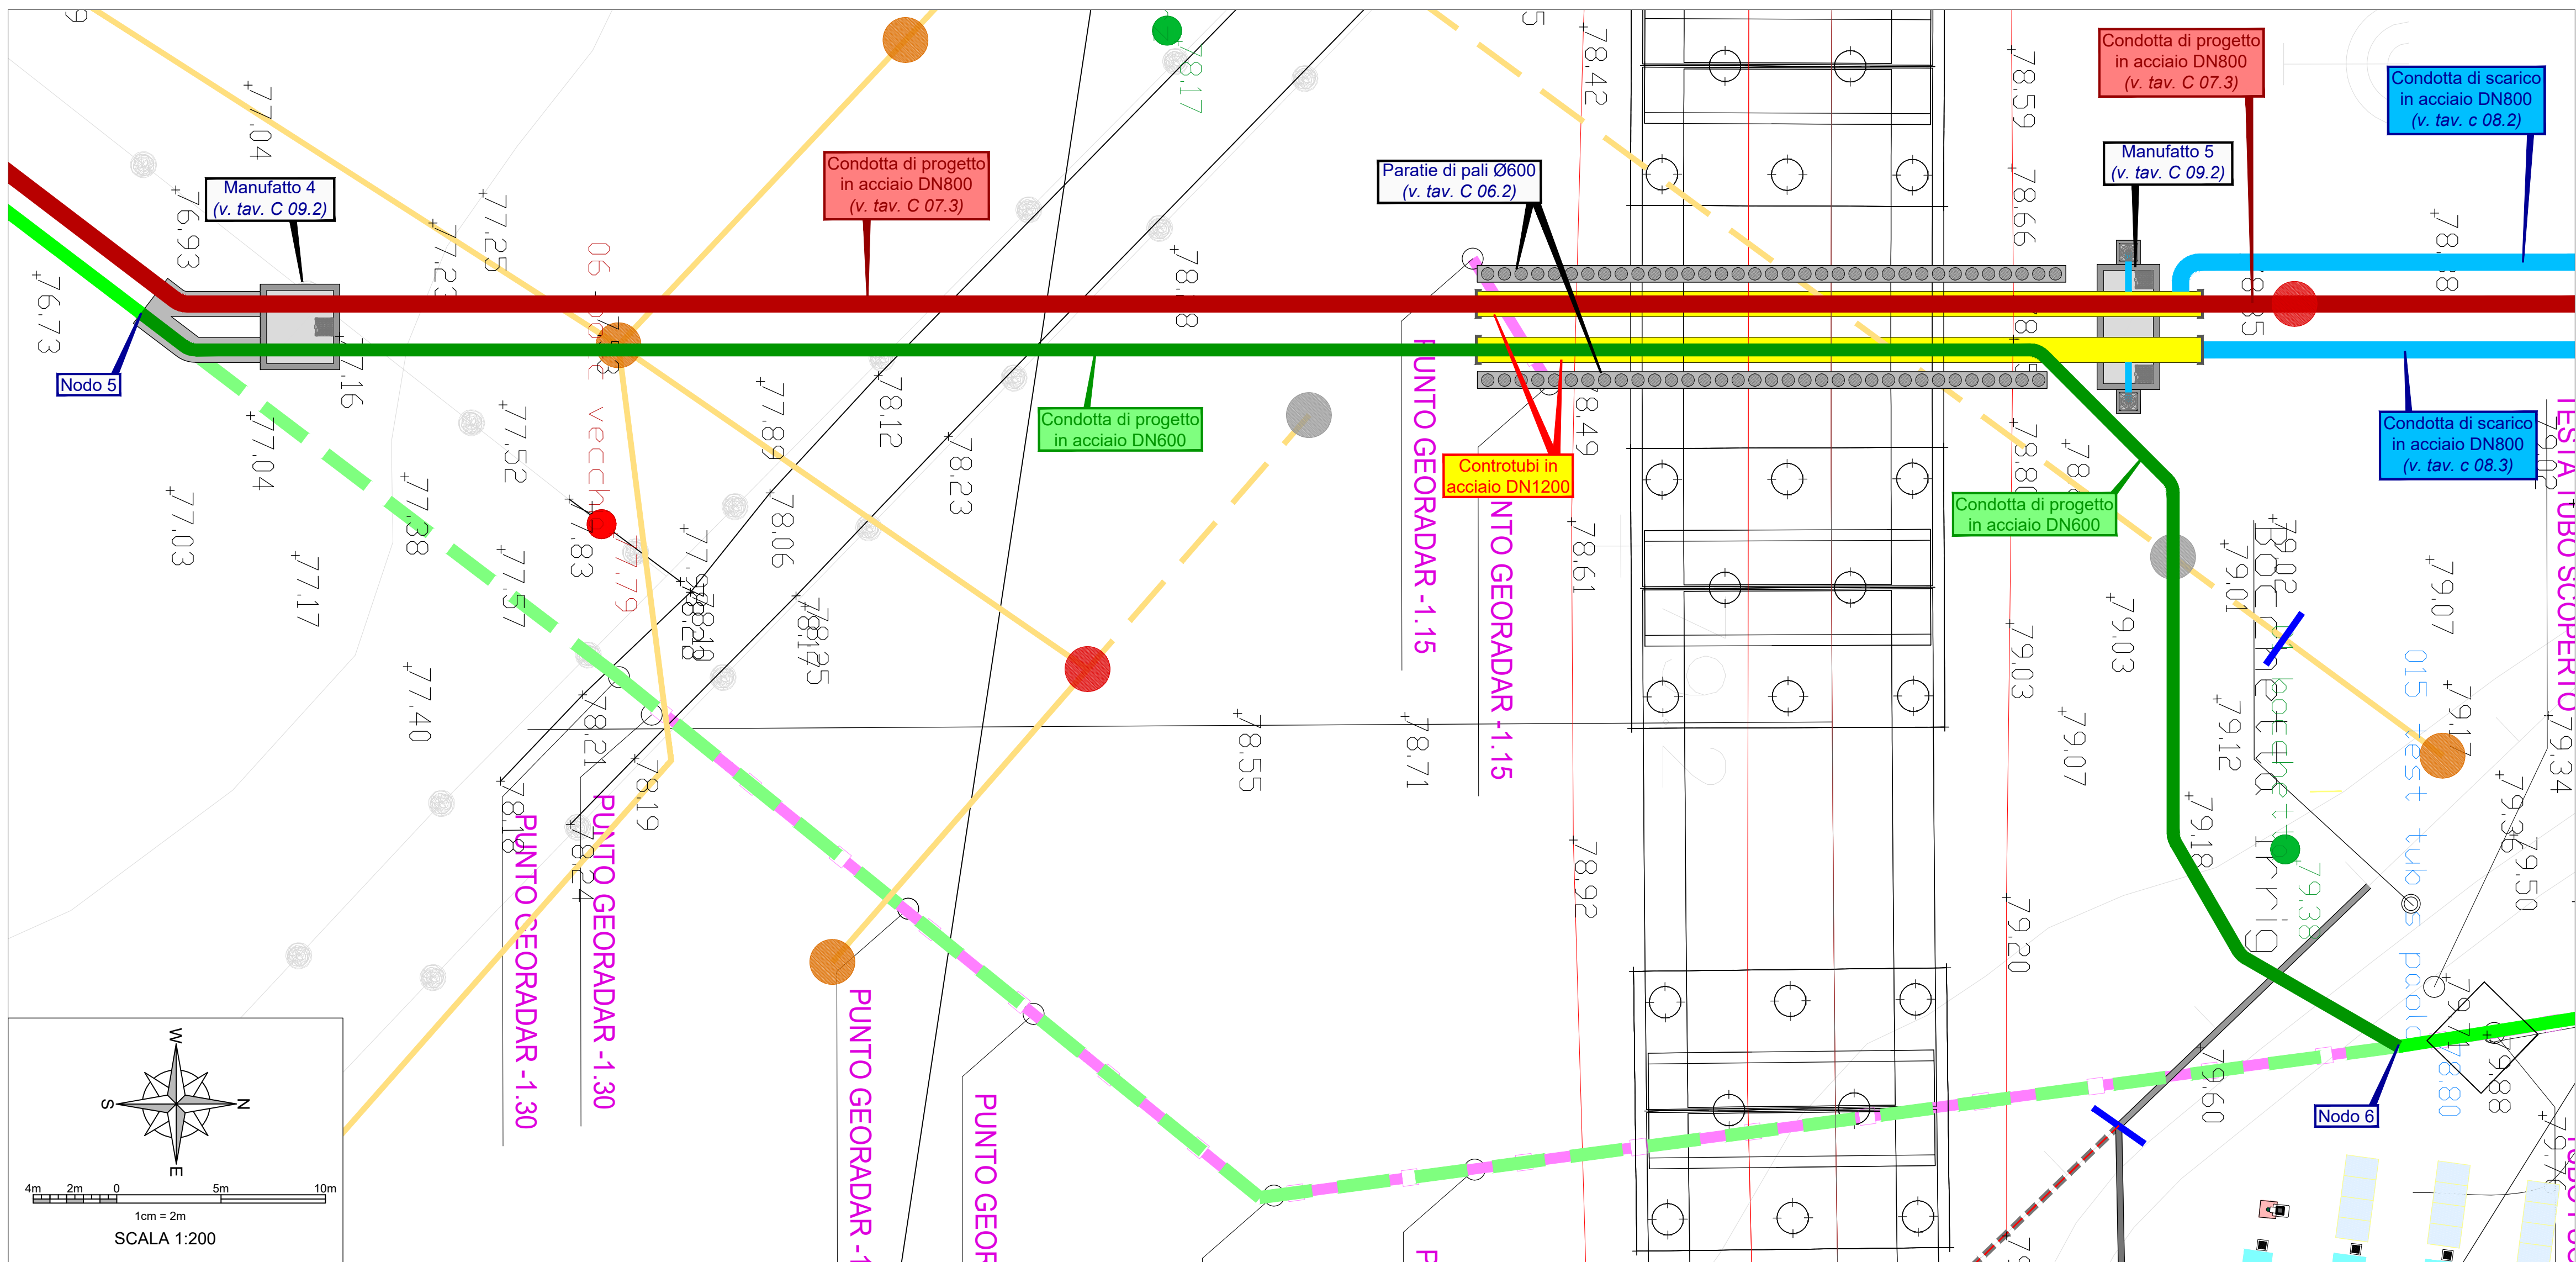

**CONSORZIO DI BONIFICA
IN DESTRA DEL FIUME SELE**

C.so Vittorio Emanuele, 143 - 84122 - Salerno

**INTERVENTI PER LA RISOLUZIONE DELLE INTERFERENZE
DELLA NUOVA LINEA AV/AC SALERNO – REGGIO CALABRIA
CON LE OPERE PUBBLICHE DI BONIFICA**
(Attraversamenti inferiori con acquedotti in pressione: tratto compreso
tra le progressive 5950 e 7050 nel comune di Eboli (SA))

CUP: J71J20000110008

PROGETTO ESECUTIVO

- 1 - Condotta di mandata Castrullo A - km 6+312.34 - Comune di Eboli (SA)
- 2 - Condotta di mandata Castrullo B - km 6+316.56 - Comune di Eboli (SA)
- 3 - Condotta adduttrice irrigua - Distretto A - km 6+987.58 - Comune di Eboli (SA)
- 4 - Condotta San Paolo (di alimentazione della centralina idroelettrica "Castrullo") - km 6+989.80 - Comune di Eboli (SA)

C - ELABORATI GRAFICI				
COD. COMMESSA	24-03	Profilo longitudinale della condotta San Paolo (di alimentazione della centralina idroelettrica "Castrullo") alla progressiva km 6+989.79		
COD. ELABORATO	C 07.4			
ID. FILE	C 07.4 - Profilo_S.Paolo			
SCALA	1:200	REVISIONE	A	
REVISIONE	DATA	DESCRIZIONE REVISIONE	REDATTO	VERIFICATO
A	DIC-2024	1ª EMISSIONE	GIANGIACOMO	CAIANIELLO
B				
C				

PROGETTAZIONE

CNC Ingegneri S.r.l.

DATA Dicembre 2024