



CONDOTTA DI SCARICO IN PRFV DN1000 DELLE CONDOTTE DI MANDATA CASTRULLO A E B

PROFILO LONGITUDINALE
Scala 1:200

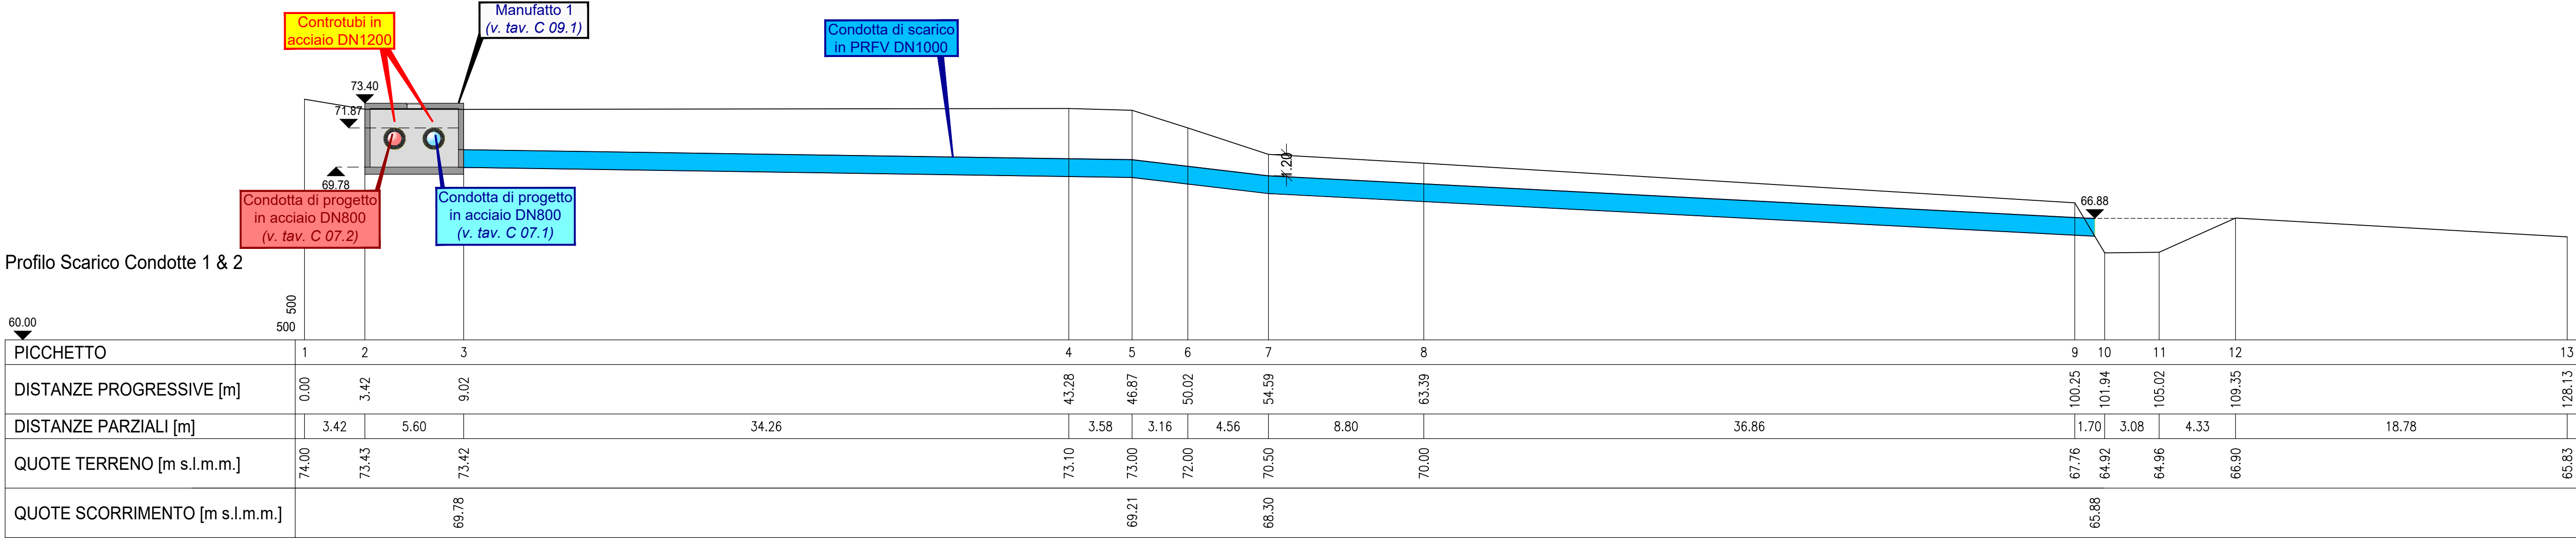

STRALCIO PLANIMETRICO
Scala 1:200

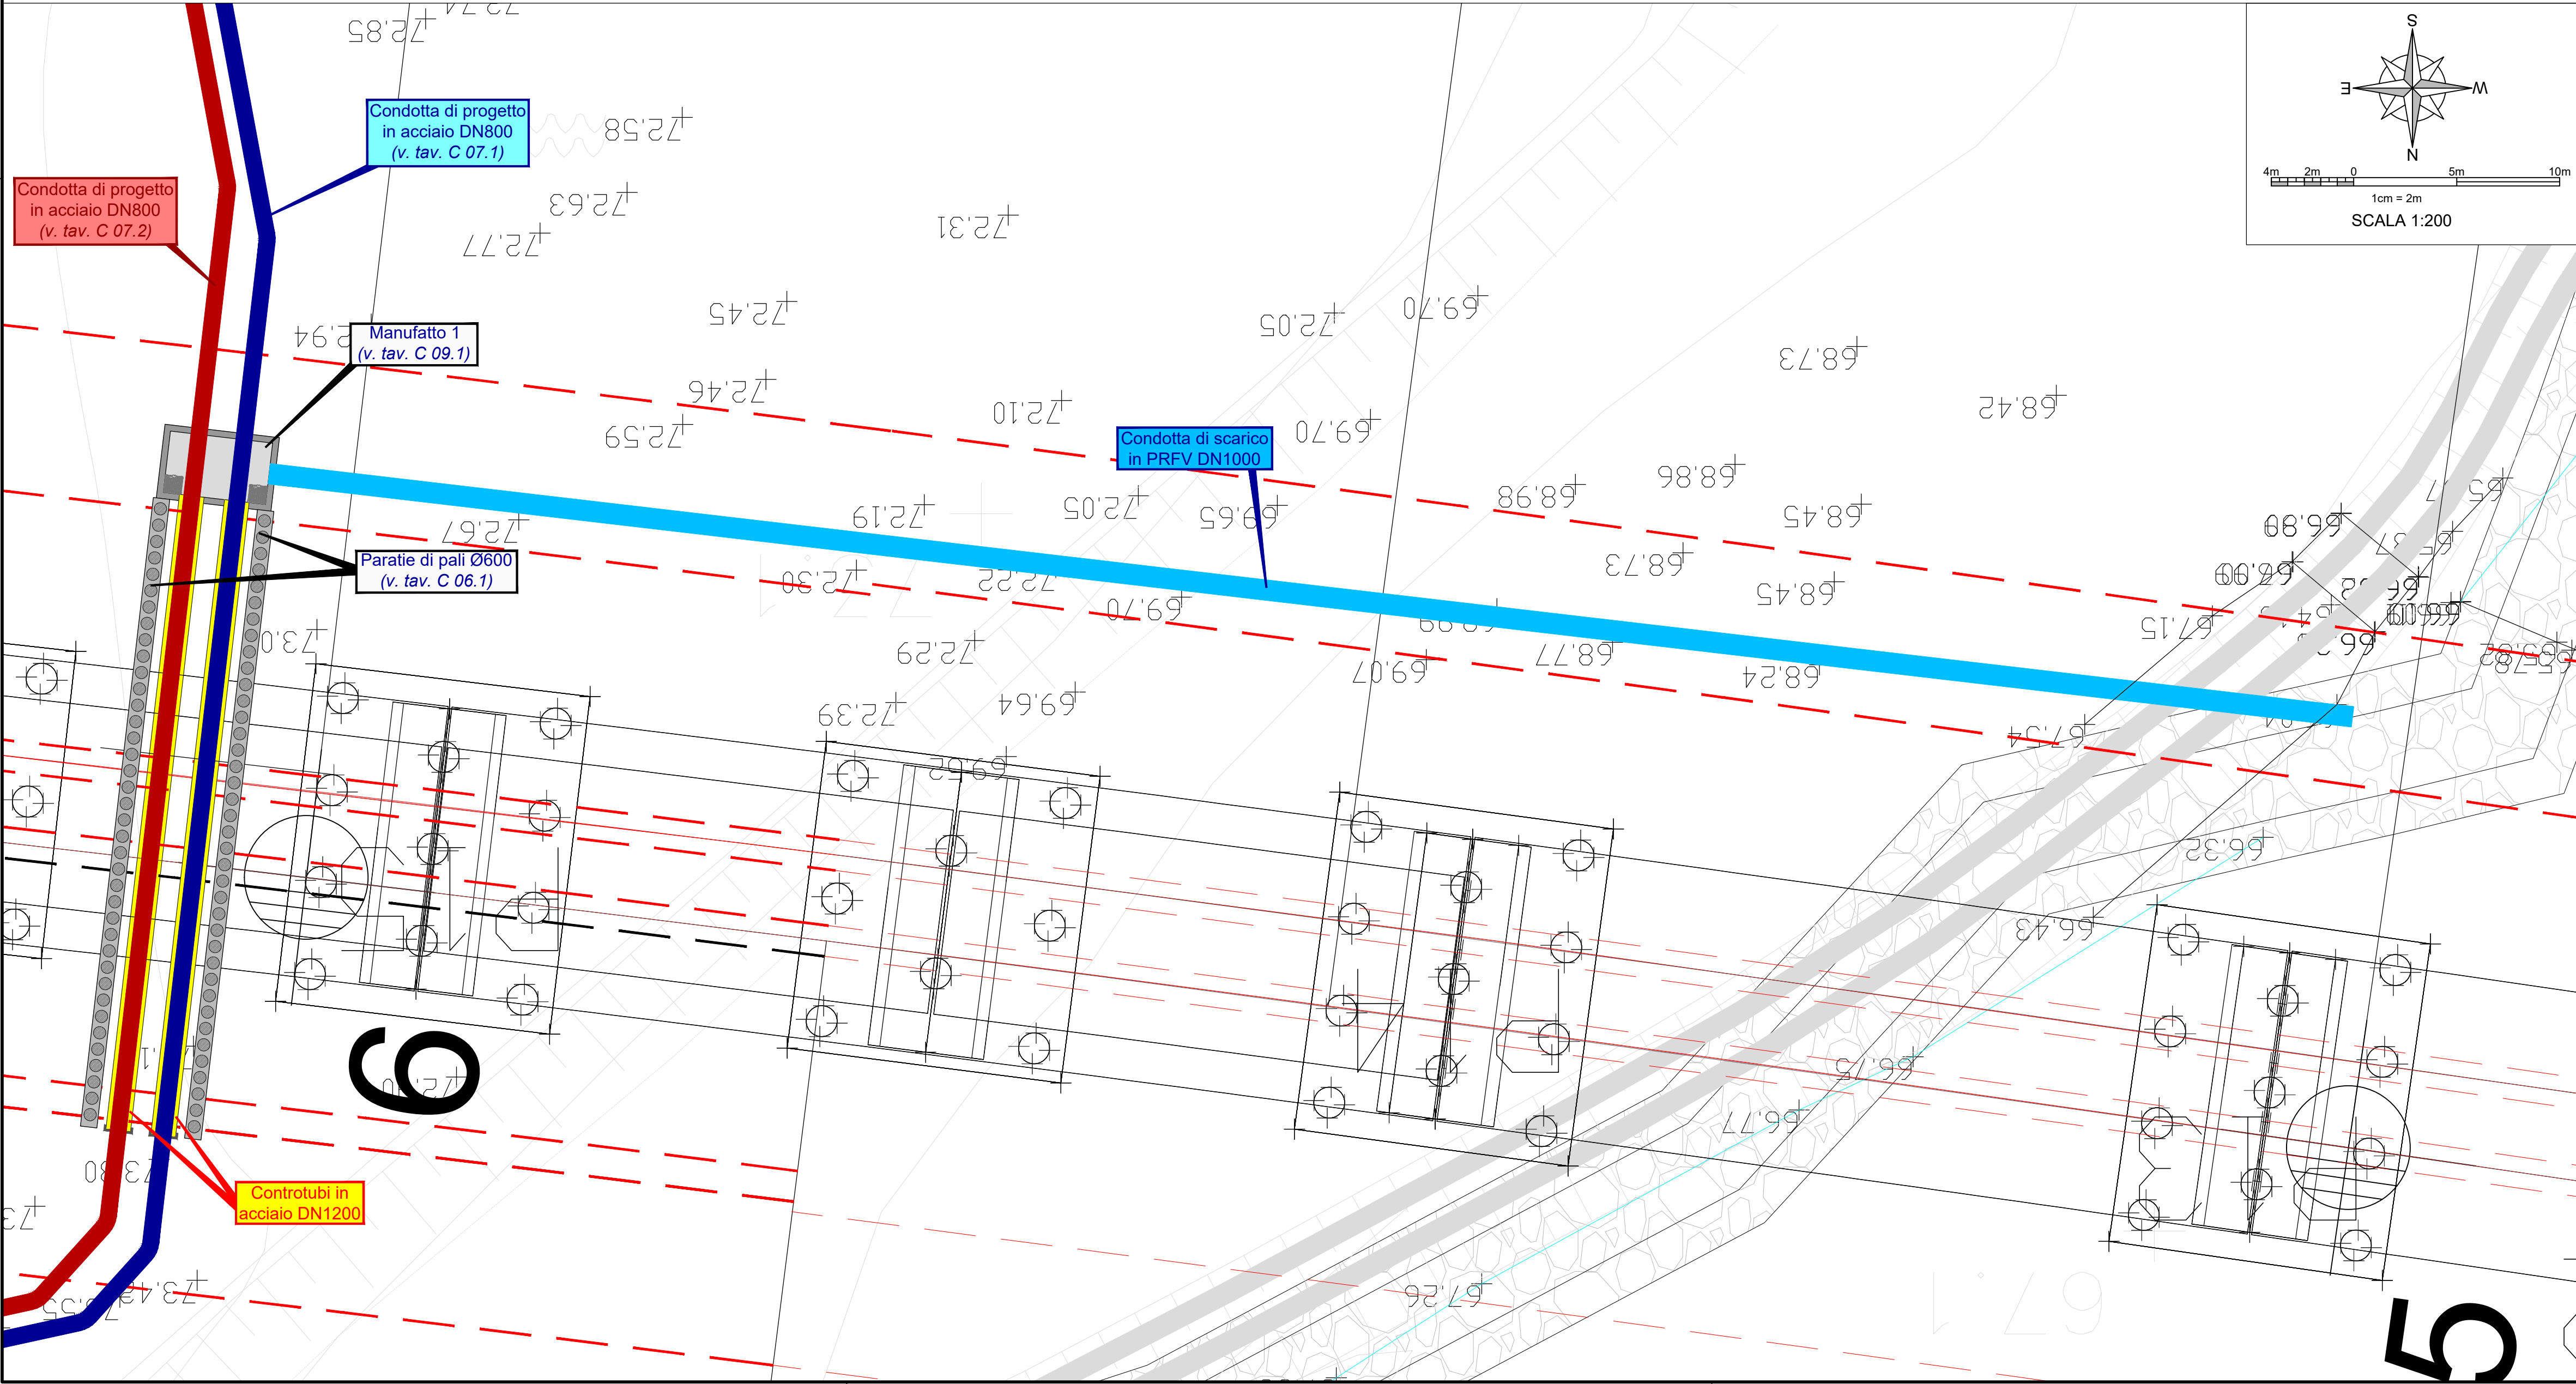

CONSORZIO DI BONIFICA
IN DESTRA DEL FIUME SELE

C.so Vittorio Emanuele, 143 - 84122 - Salerno

INTERVENTI PER LA RISOLUZIONE DELLE INTERFERENZE
DELLA NUOVA LINEA AV/AC SALERNO – REGGIO CALABRIA
CON LE OPERE PUBBLICHE DI BONIFICA

(Attraversamenti inferiori con acquedotti in pressione: tratto compreso
tra le progressive 5950 e 7050 nel comune di Eboli (SA))

CUP: J71J20000110008

PROGETTO ESECUTIVO

- 1 - Condotta di mandata Castrullo A - km 6+312.34 - Comune di Eboli (SA)
- 2 - Condotta di mandata Castrullo B - km 6+316.56 - Comune di Eboli (SA)
- 3 - Condotta adduttrice irrigua - Distretto A - km 6+987.58 - Comune di Eboli (SA)
- 4 - Condotta San Paolo (di alimentazione della centralina idroelettrica "Castrullo") - km 6+989.80 - Comune di Eboli (SA)

C - ELABORATI GRAFICI					
COD. COMMESSA	24-03	Profilo longitudinale della condotta di scarico delle condotte di mandata Castrullo A e B			
COD. ELABORATO	C 08.1				
ID. FILE	C 08.1 - Profilo_Scarico_A-B				
SCALA	1:200	REVISIONE	A		
REVISIONE	DATA	DESCRIZIONE REVISIONE	REDATTO	VERIFICATO	APPROVATO
A	DIC-2024	1ª EMISSIONE	GIANGIACOMO	CAIANIELLO	NAPOLI
B		-	-	-	-
C		-	-	-	-

PROGETTAZIONE

CNC Ingegneri S.r.l.

DATA Dicembre 2024