



CONDOTTA DI SCARICO DELLA CONDOTTA SAN PAOLO (di alimentazione della centralina idroelettrica "Castrullo")

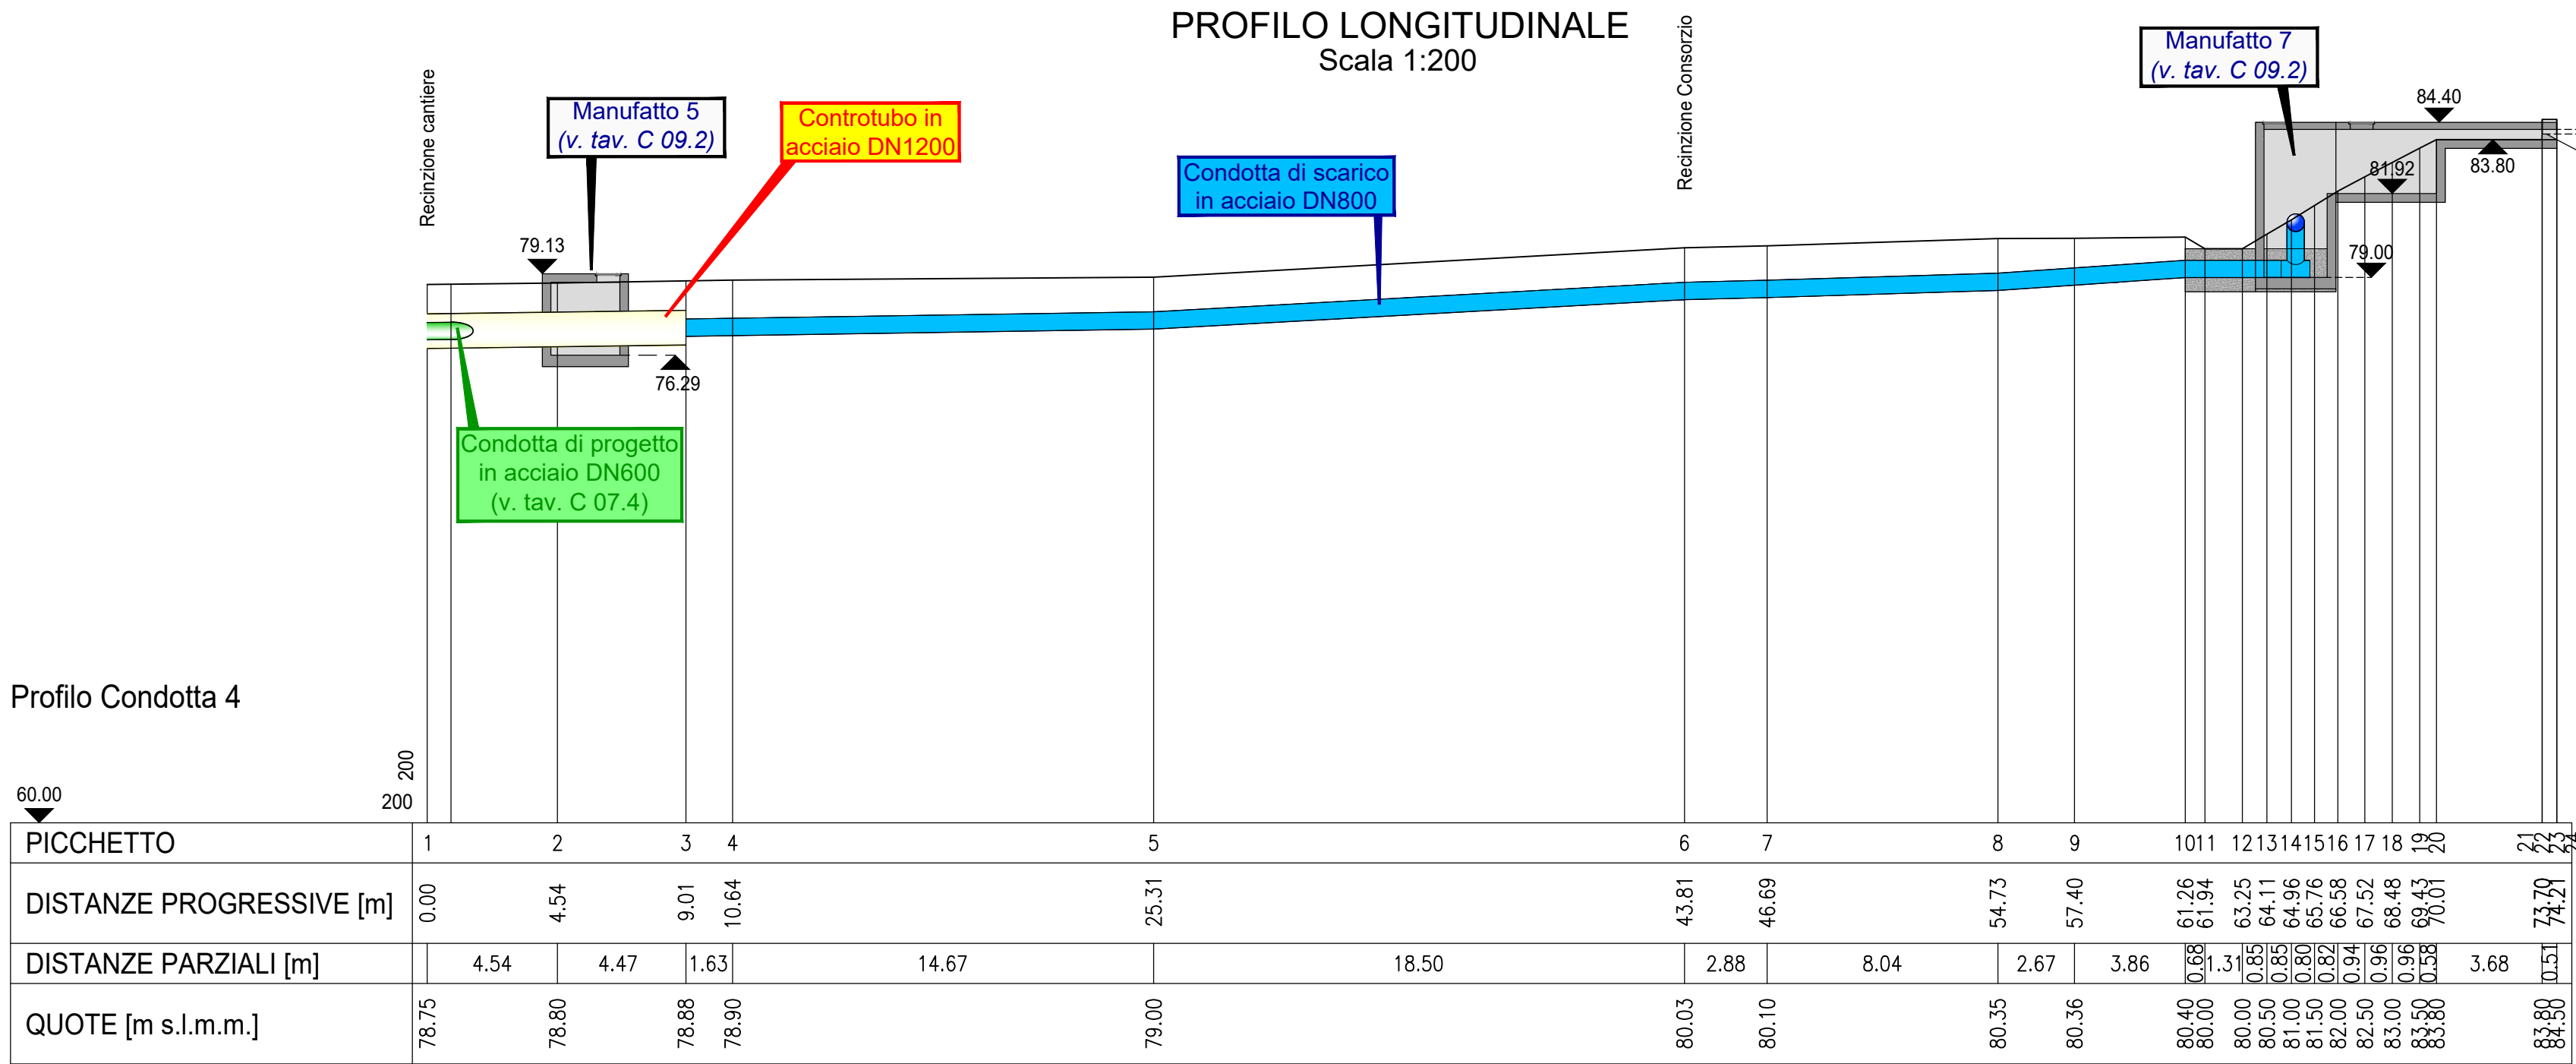

STRALCIO PLANIMETRICO
Scala 1:200

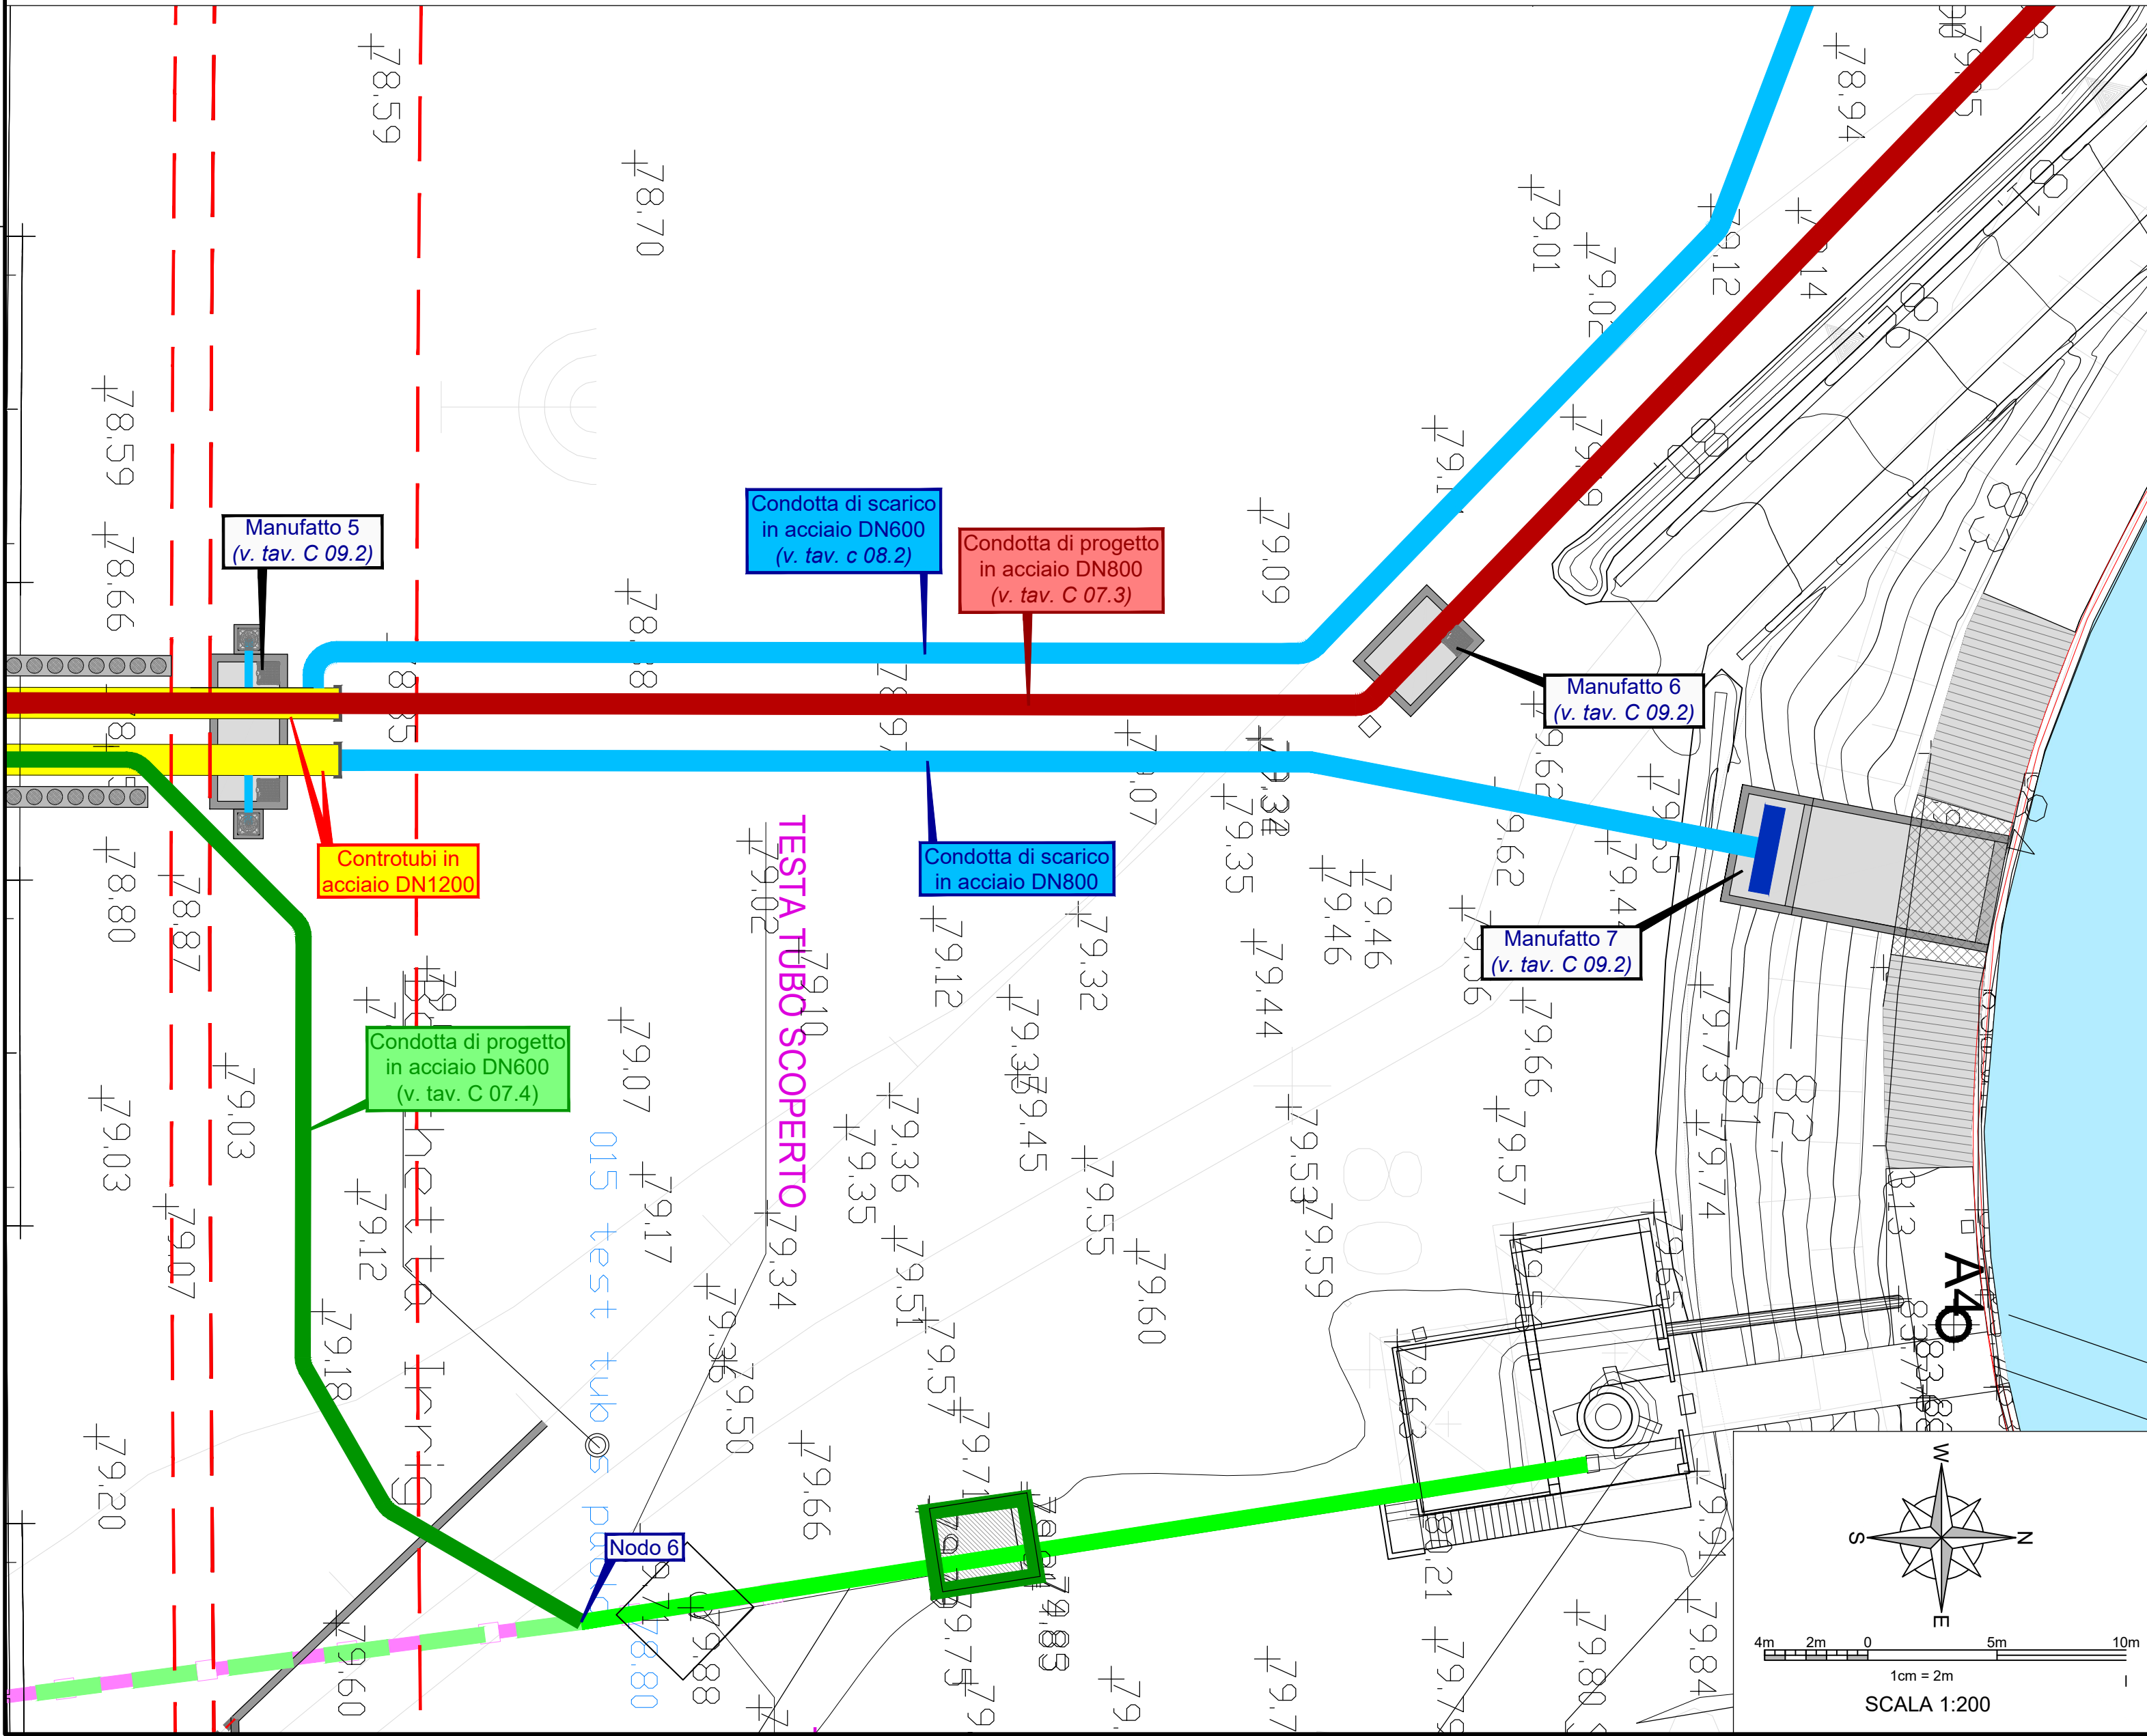

CONSORZIO DI BONIFICA
IN DESTRA DEL FIUME SELE

C.so Vittorio Emanuele, 143 - 84122 - Salerno

INTERVENTI PER LA RISOLUZIONE DELLE INTERFERENZE
DELLA NUOVA LINEA AV/AC SALERNO – REGGIO CALABRIA
CON LE OPERE PUBBLICHE DI BONIFICA

(Attraversamenti inferiori con acquedotti in pressione: tratto compreso
tra le progressive 5950 e 7050 nel comune di Eboli (SA))

CUP: J71J20000110008

PROGETTO ESECUTIVO

- 1 - Condotta di mandata Castrullo A - km 6+312.34 - Comune di Eboli (SA)
2 - Condotta di mandata Castrullo B - km 6+316.56 - Comune di Eboli (SA)
3 - Condotta adduttrice irrigua - Distretto A - km 6+987.58 - Comune di Eboli (SA)
4 - Condotta San Paolo (di alimentazione della centralina idroelettrica "Castrullo") - km 6+989.80 - Comune di Eboli (SA)

C - ELABORATI GRAFICI

COD. COMMESSA	24-03	Profilo longitudinale della condotta di scarico della condotta San Paolo (di alimentazione della centralina idroelettrica "Castrullo")
COD. ELABORATO	C 08.3	
ID. FILE	C 08.3 - Profilo_Scarico_S.Paolo	
SCALA	1:200	
REVISIONE	A	

REVISIONE	DATA	DESCRIZIONE REVISIONE	REDATTO	VERIFICATO	APPROVATO
A	DIC.-2024	1ª EMISSIONE	GIANGIACOMO	CAIANIELLO	NAPOLI
B	-	-	-	-	-
C	-	-	-	-	-

PROGETTAZIONE

CNC Ingegneri S.r.l.

DATA Dicembre 2024