



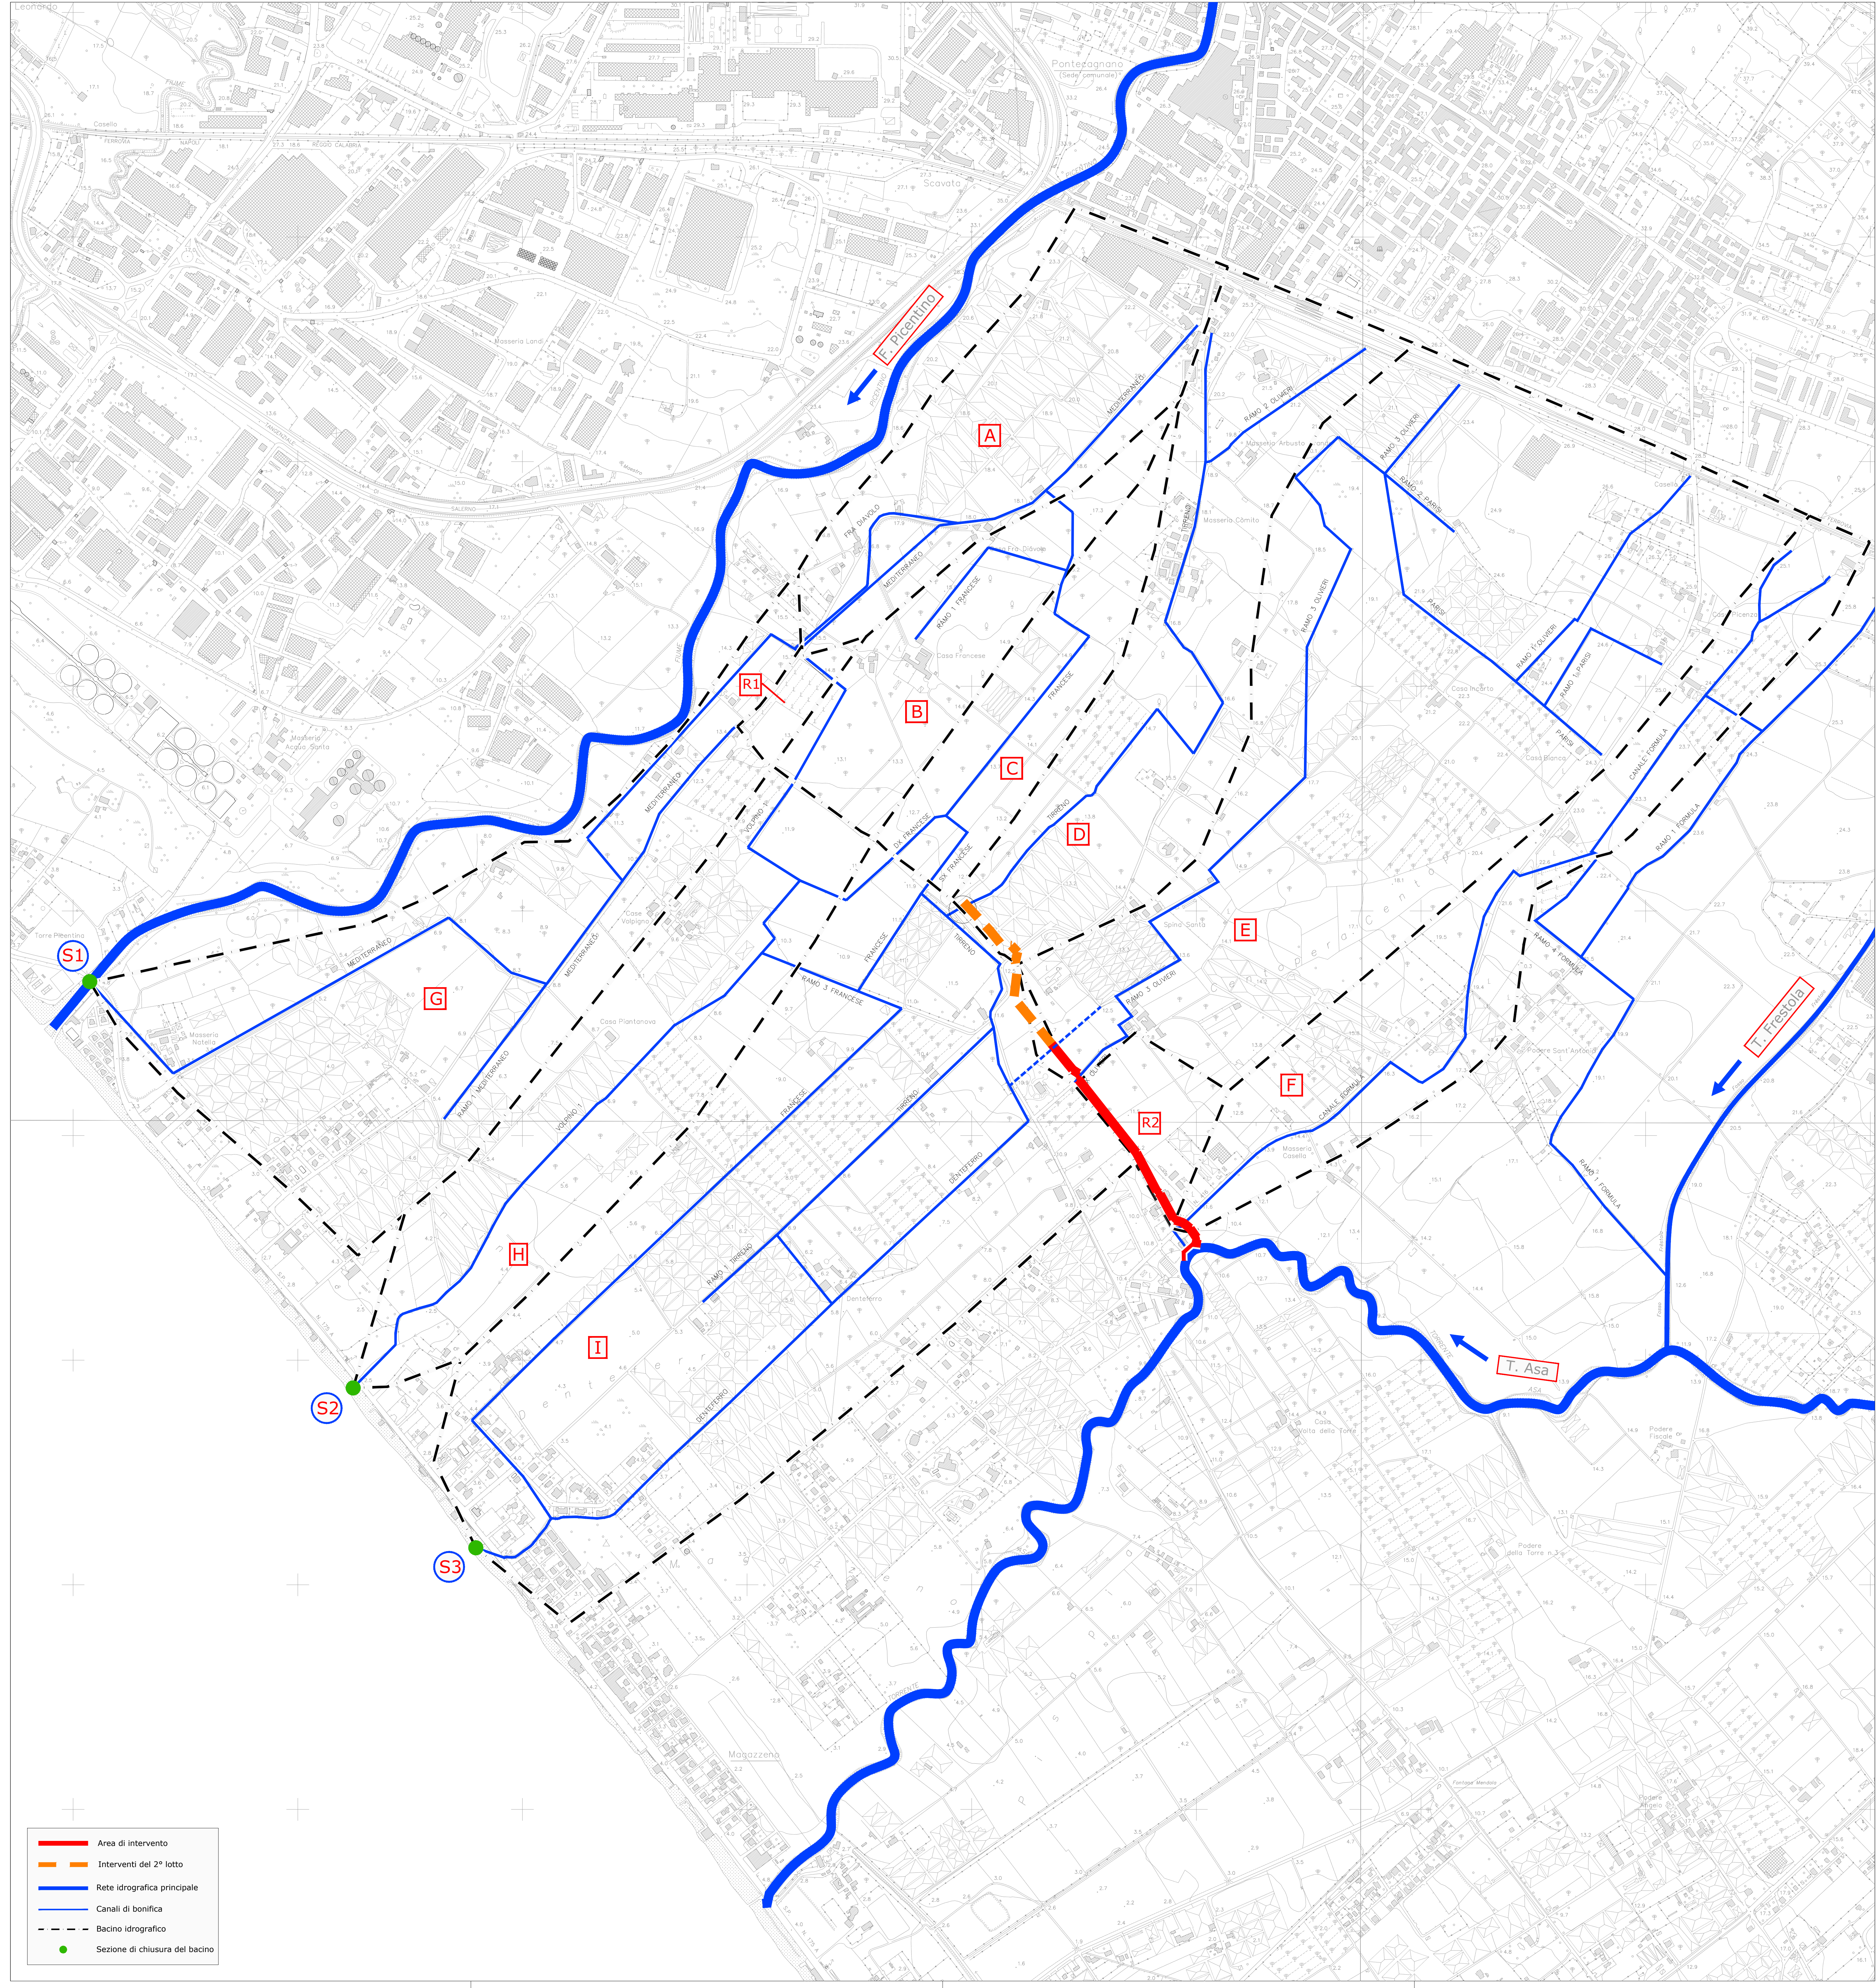

Area	Superficie [km²]	Portata [m³/s]
A	0,37	1,85
R1	0,05	0,25
B	0,26	1,30
C	0,25	1,25
D	0,58	2,90
E	1,26	6,30
R2	0,10	0,50
F	0,41	2,05
G	1,11	5,55
H	0,50	2,50
I	1,20	6,00

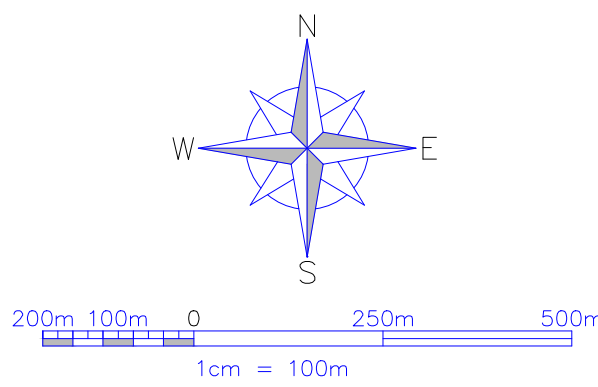

CONSORZIO DI BONIFICA
IN DESTRA DEL FIUME SELE
C.so Vittorio Emanuele, 143 - 84122 - Salerno

SISTEMAZIONE IDRAULICA DELLA ZONA
IN SINISTRA PICENTINO - I STRALCIO
C.U.P.: D67B14000440005

PROGETTO DI FATTIBILITA'
TECNICO ECONOMICA

ELABORATO:	DATA: GENNAIO 2026
PLANIMETRIA CON INDICAZIONE DEI BACINI E SOTTOBACINI DI INTERESSE	Scala 1: 10.000 ELAB. 2.4

IL PROGETTISTA ing. S. Giannuzzi	IL RESPONSABILE DEL PROCEDIMENTO dott. agr. F. Marotta
-------------------------------------	---

SUPPORTO ALLA PROGETTAZIONE
CNC Ingegneri S.r.l.