


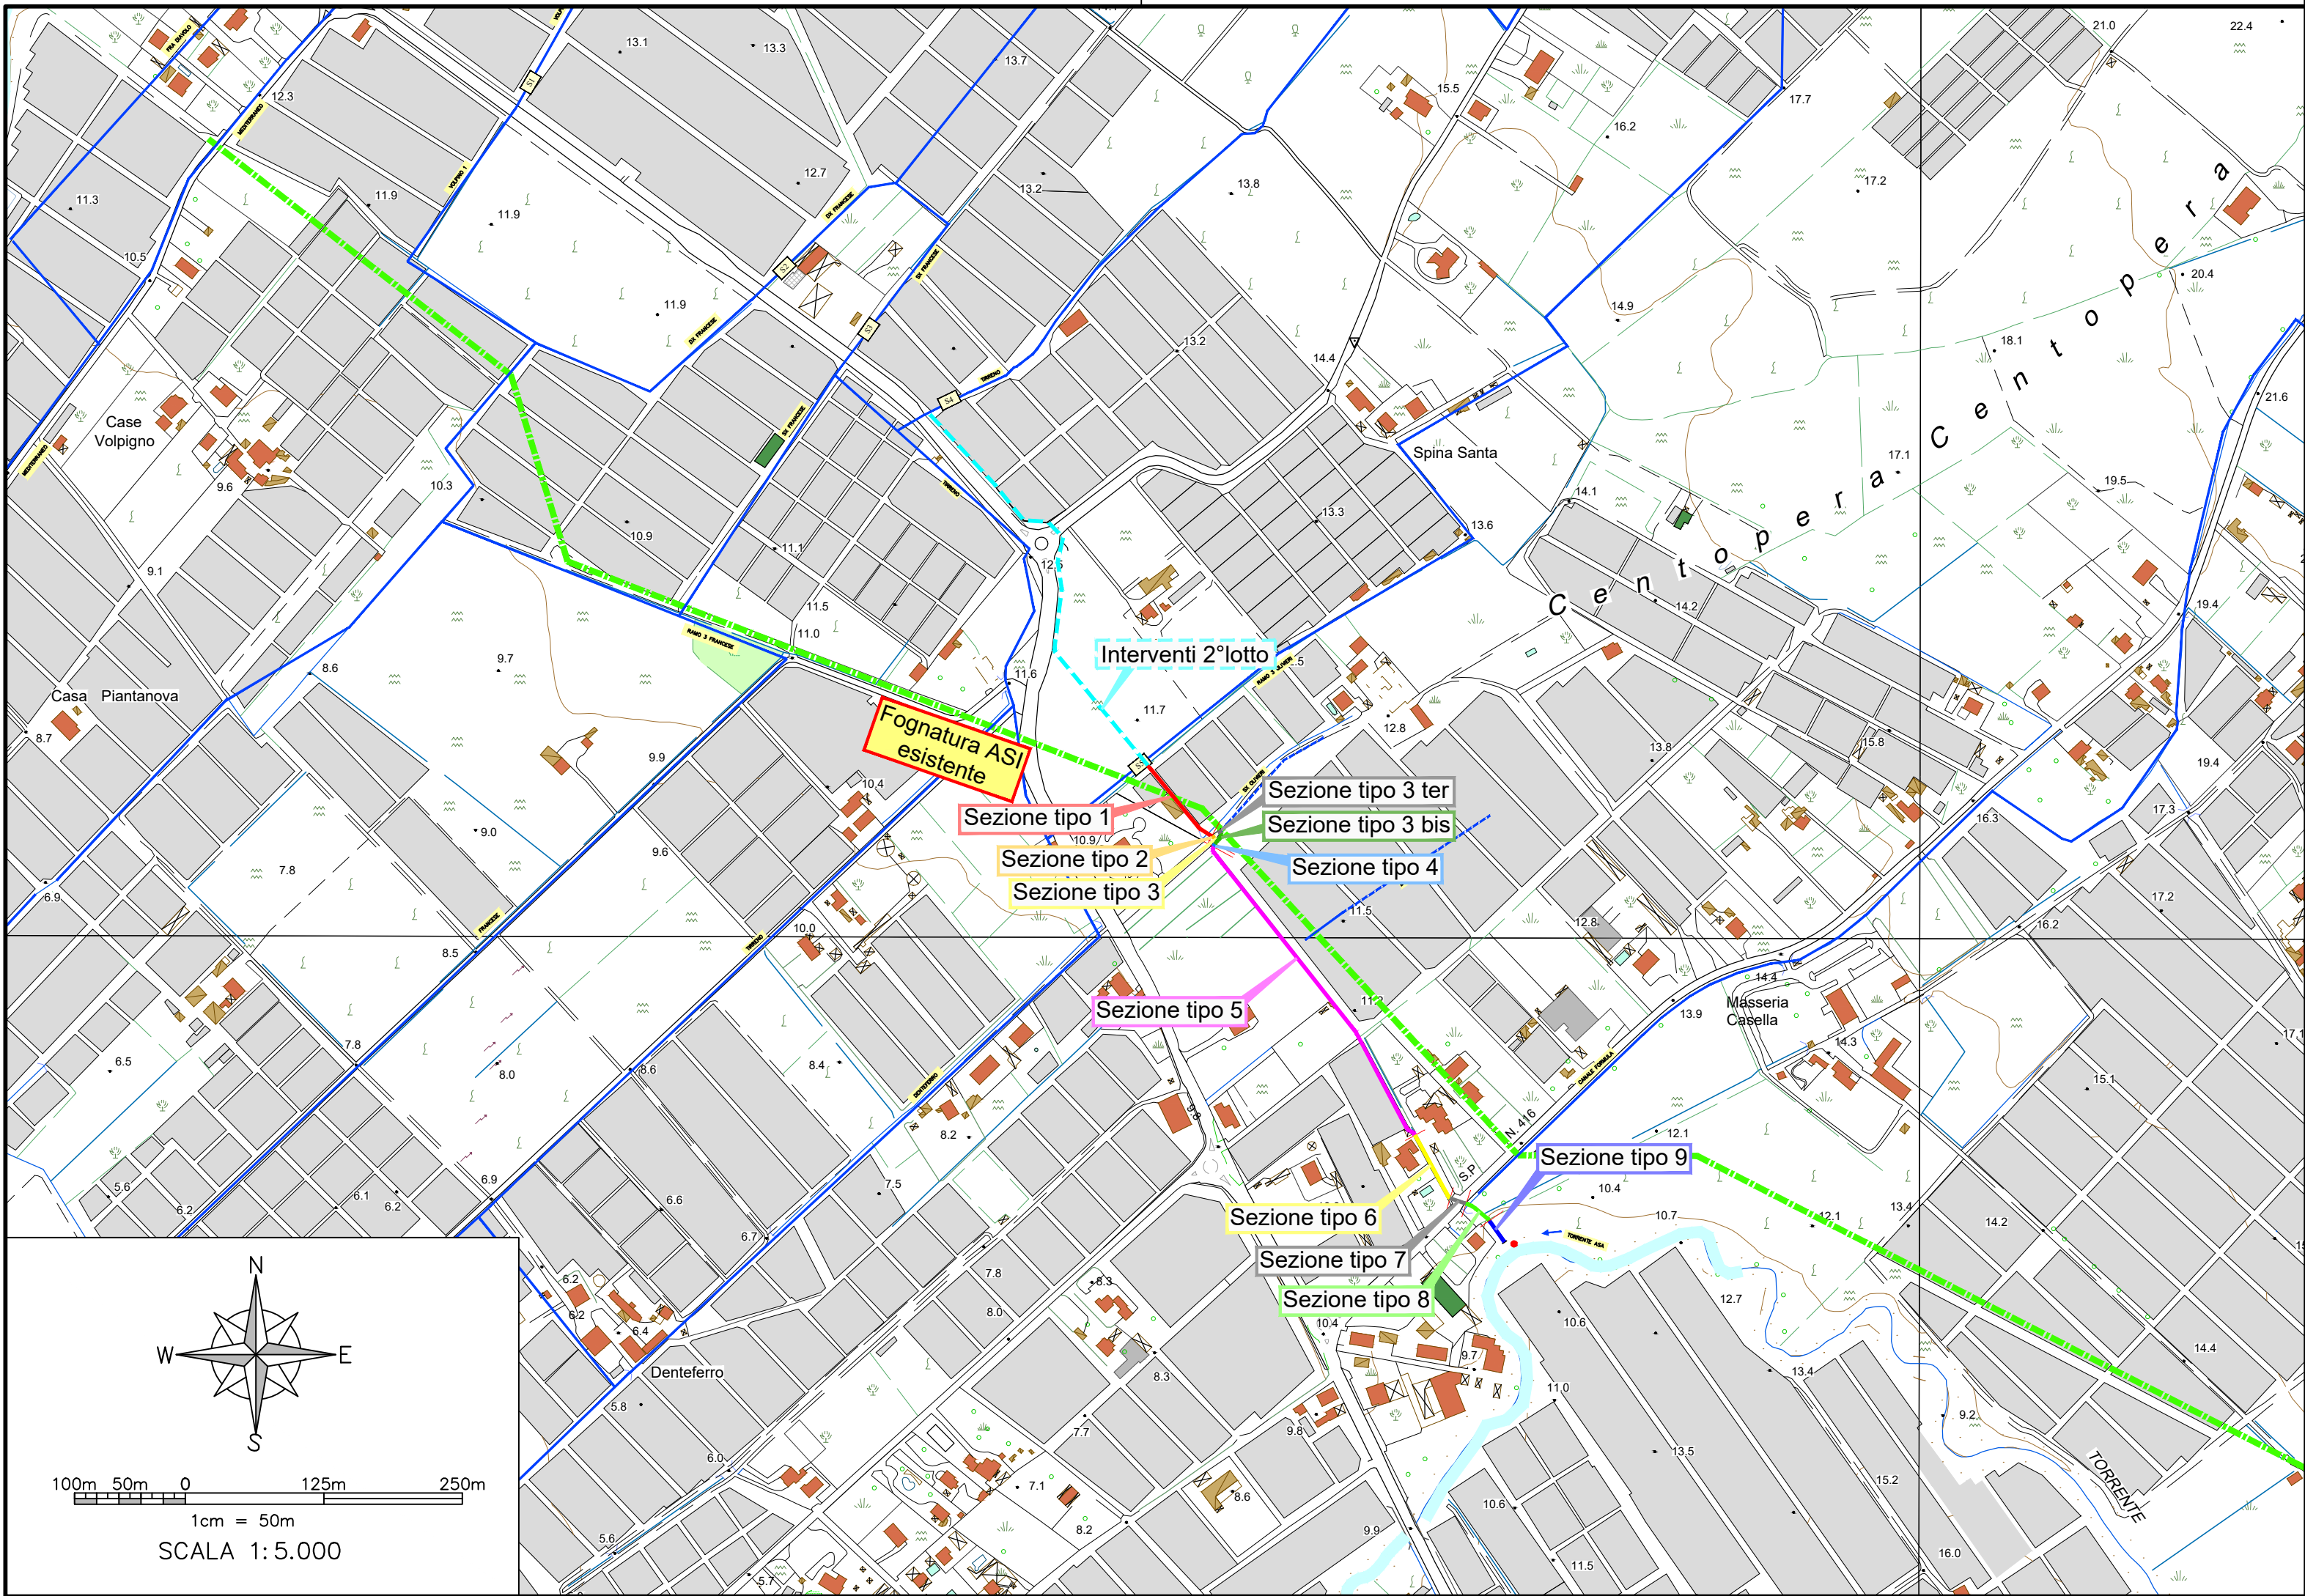

CONSORZIO DI BONIFICA
IN DESTRA DEL FIUME SELE

C.so Vittorio Emanuele, 143 - 84122 - Salerno

SISTEMAZIONE IDRAULICA DELLA ZONA
IN SINISTRA PICENTINO - I STRALCIO

C.U.P.: D67B14000440005

PROGETTO DI FATTIBILITA'
TECNICO ECONOMICA

ELABORATO:

DATA:
GENNAIO 2026

Scala
1:5.000

ELAB.

4

PLANIMETRIA GENERALE DI PROGETTO

IL PROGETTISTA
ing. S. Giannuzzi

IL RESPONSABILE DEL PROCEDIMENTO
dott. agr. F. Marotta

SUPPORTO ALLA PROGETTAZIONE
CNC Ingegneri S.r.l.