
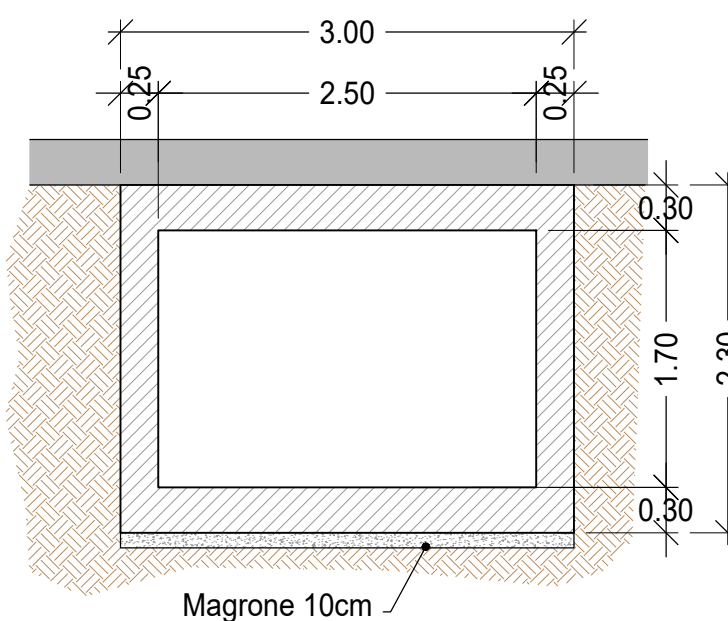
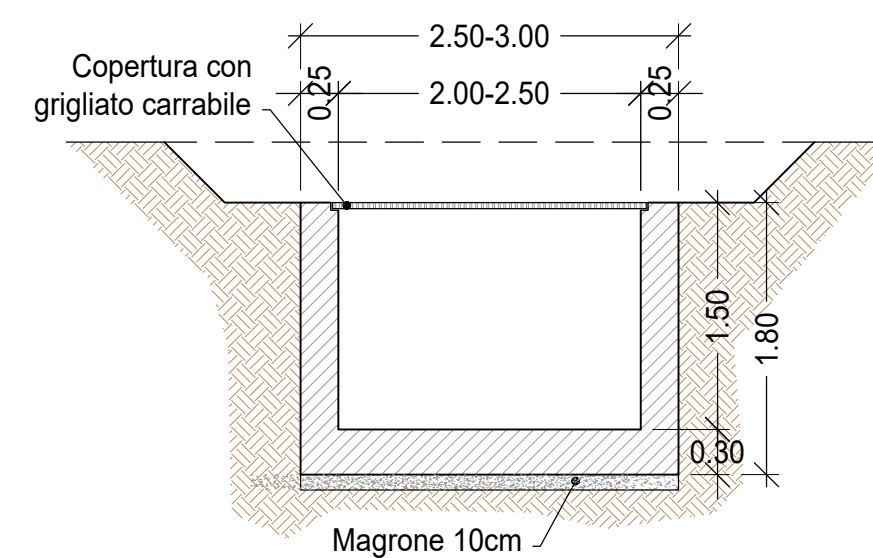
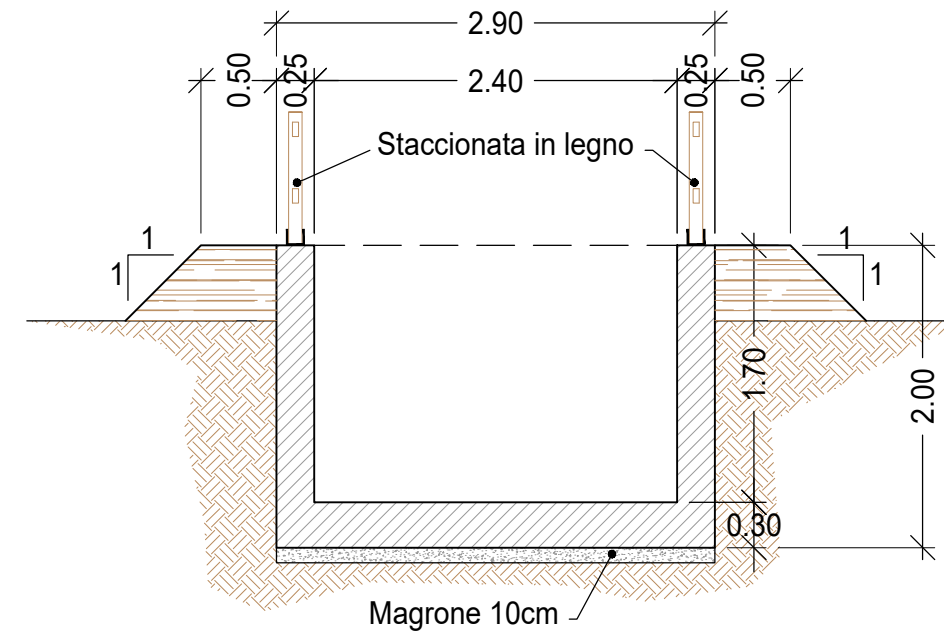
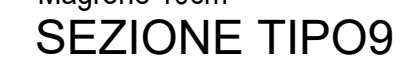
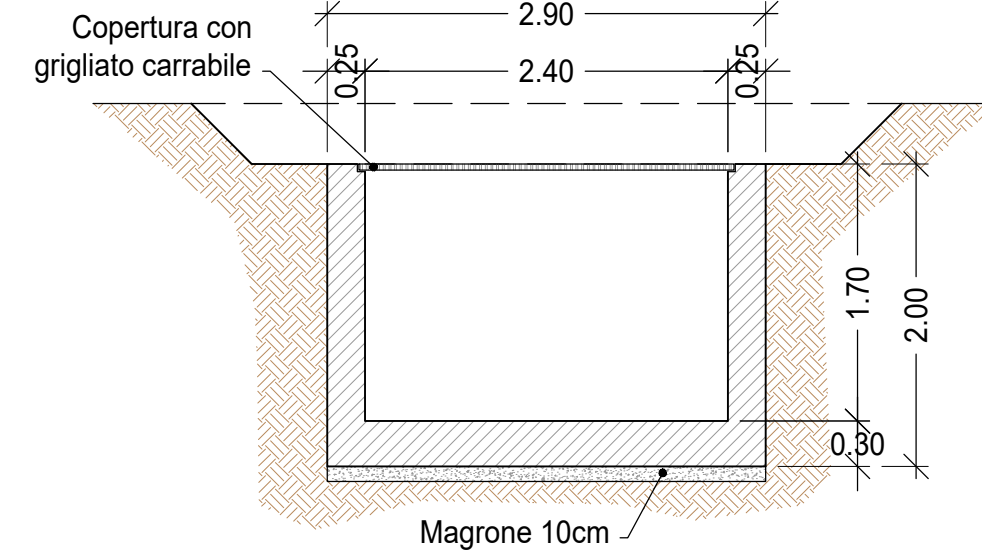
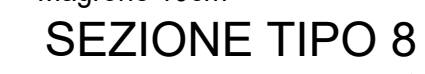
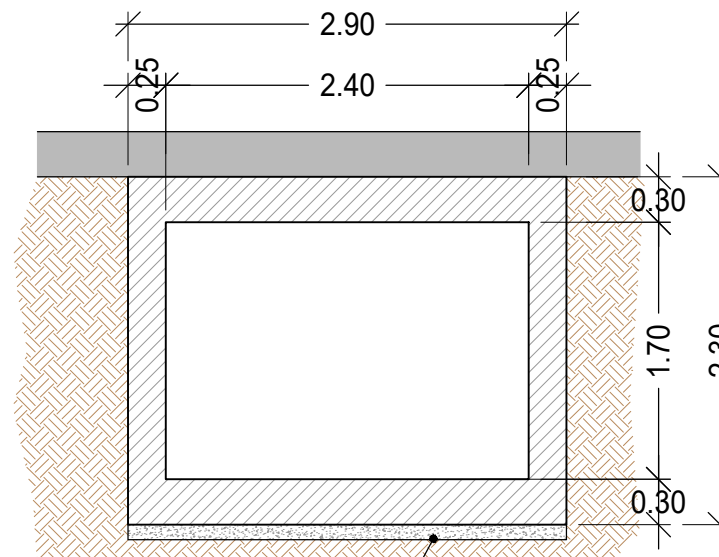
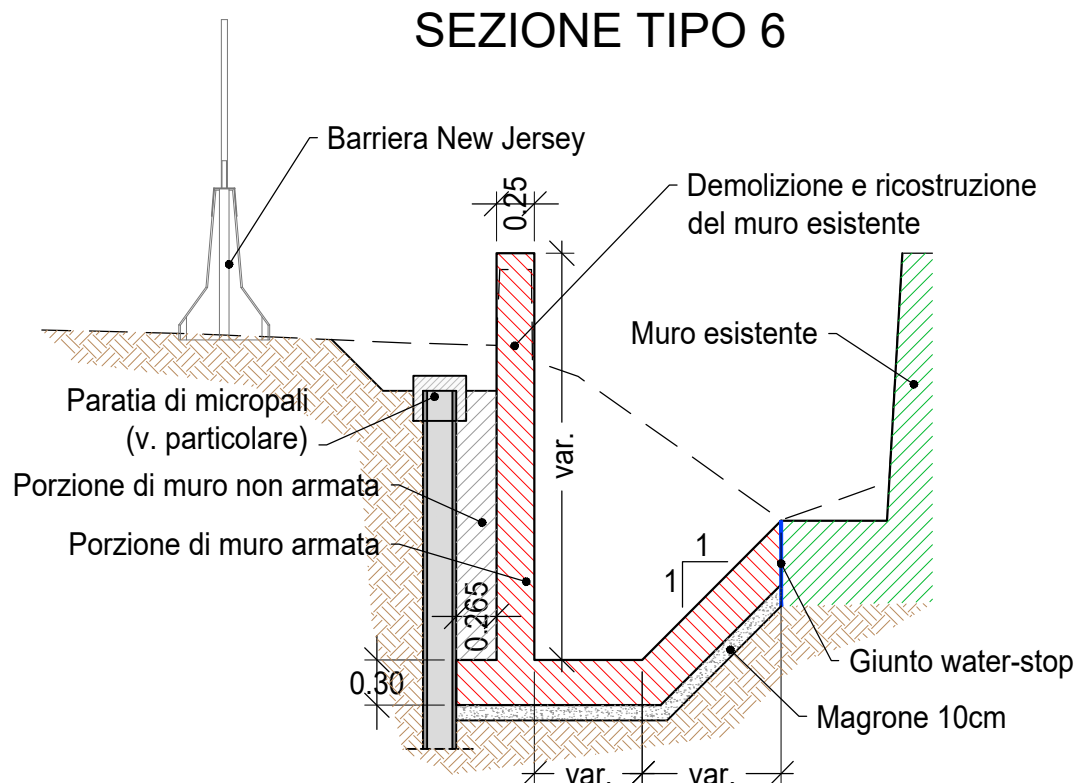
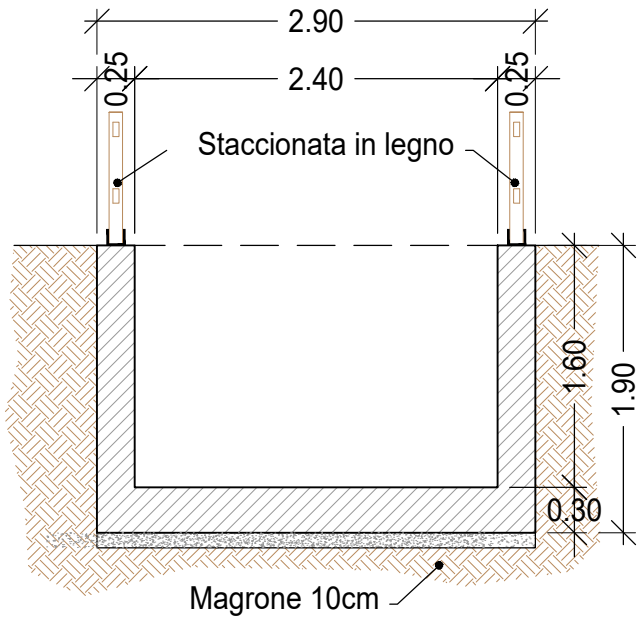
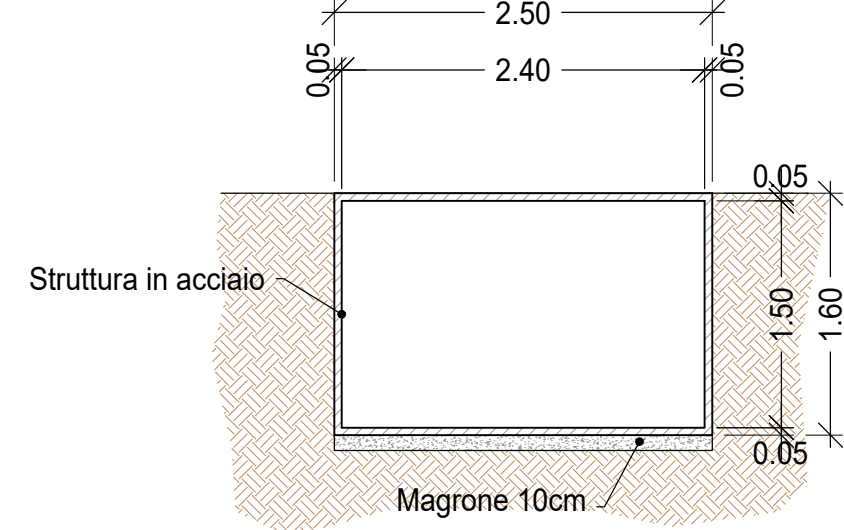
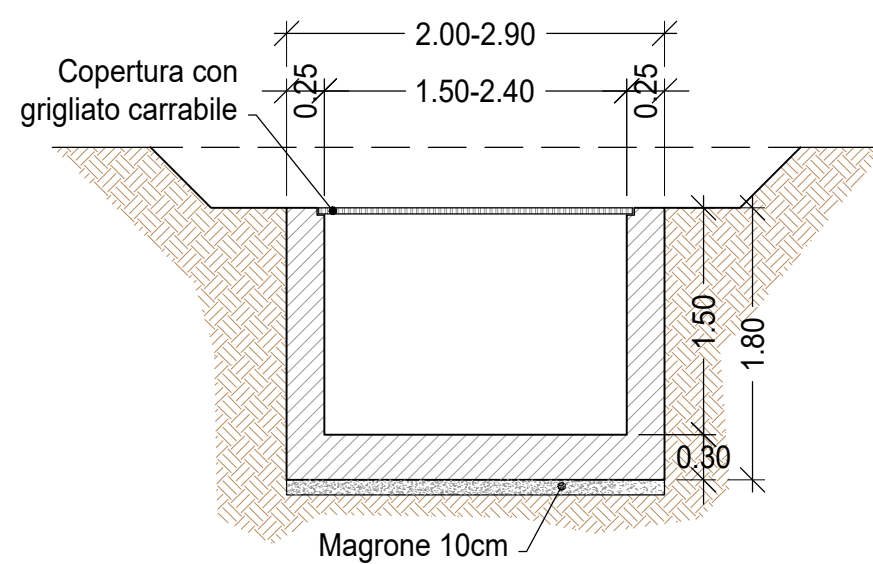
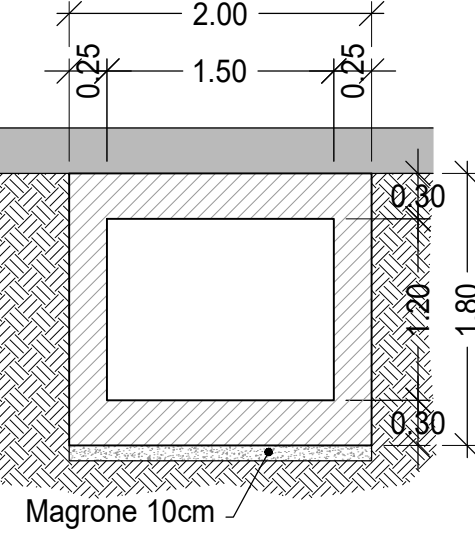



Scala 1:50

Scala 1:50

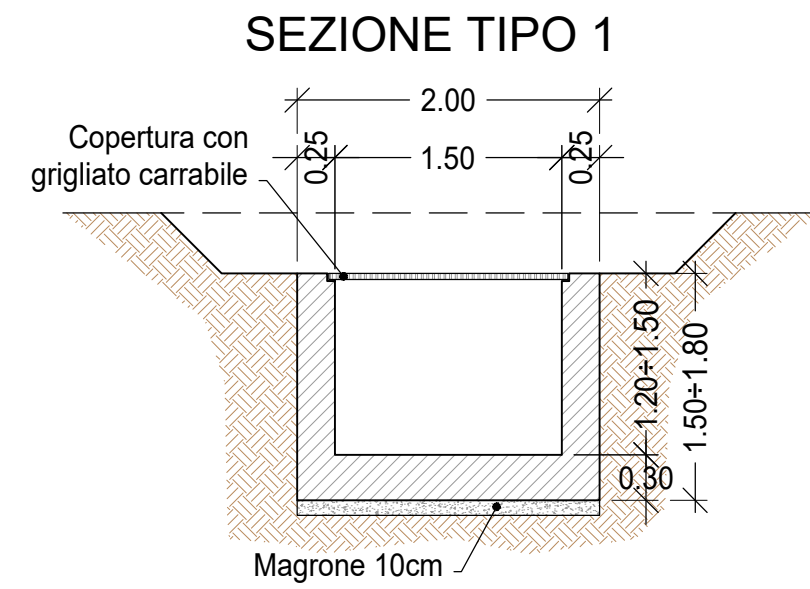


PARTICOLARE DELLA PARATIA DI MICROPALI

Scala 1:20

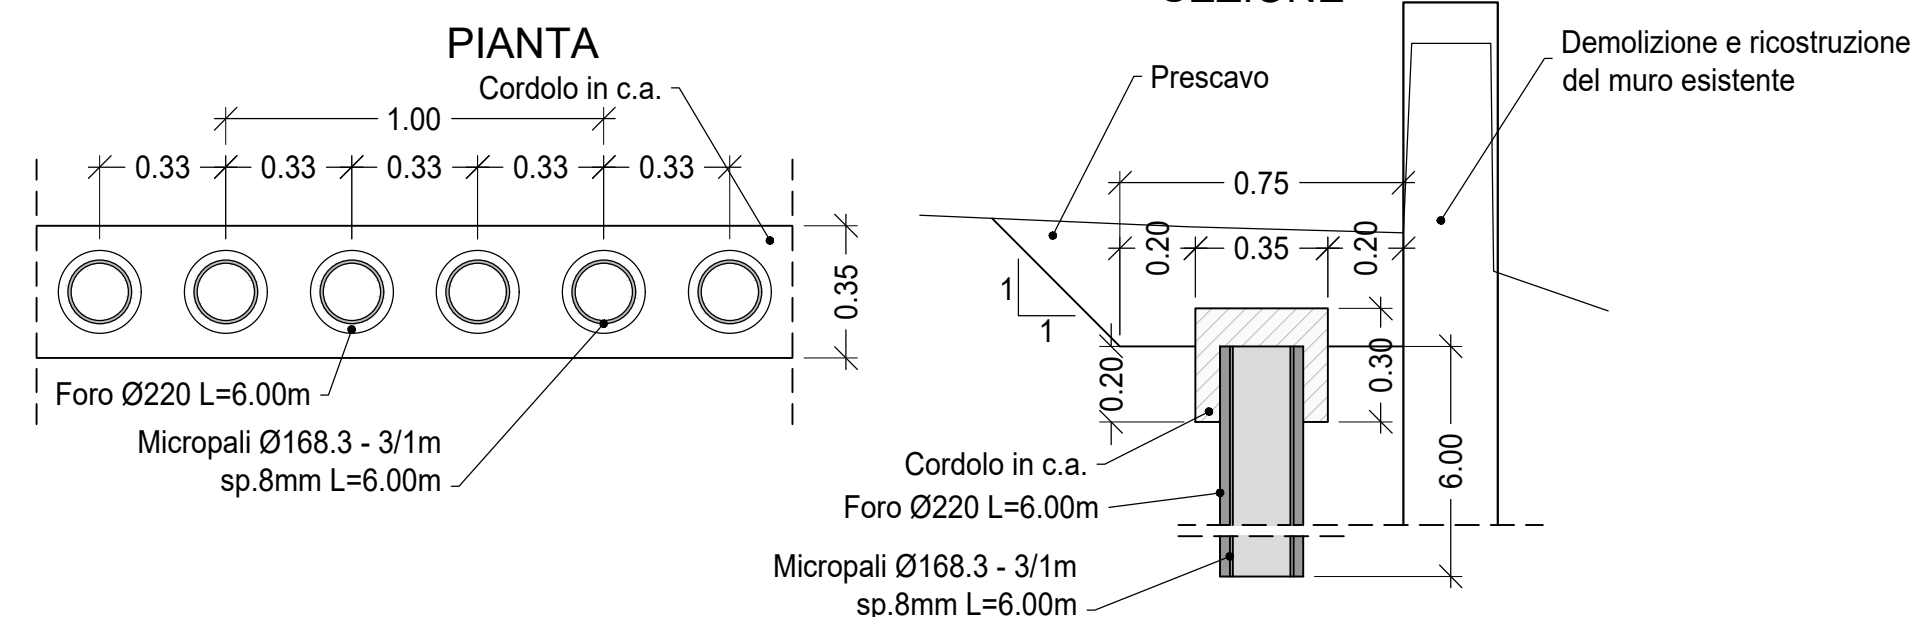

PIANTA CHIAVE

Scala 1:5.000

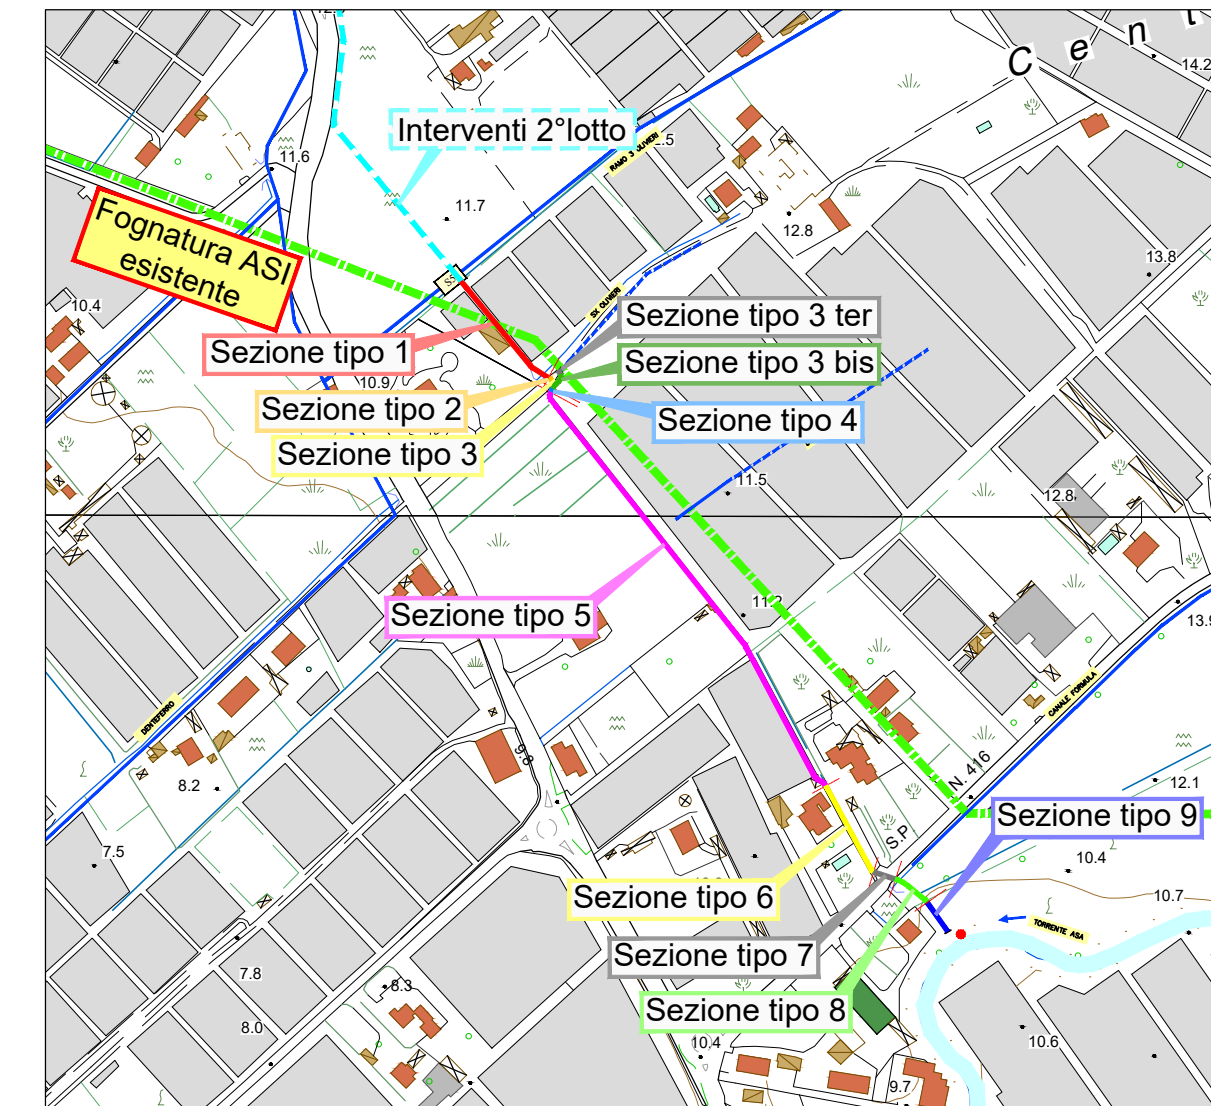

CONSORZIO DI BONIFICA
IN DESTRA DEL FIUME SELE

C.so Vittorio Emanuele, 143 - 84122 - Salerno

SISTEMAZIONE IDRAULICA DELLA ZONA IN SINISTRA PICENTINO - I STRALCIO

C.U.P.: D67B14000440005

PROGETTO DI FATTIBILITA' TECNICO ECONOMICA

ELABORATO:		DATA: GENNAIO 2026
SEZIONI TIPO DI PROGETTO		Scala 1:50
		ELAB. 5.2
IL PROGETTISTA ing. S. Giannuzzi		IL RESPONSABILE DEL PROCEDIMENTO dott. agr. F. Marotta
SUPPORTO ALLA PROGETTAZIONE CNC Ingegneri S.r.l.		