

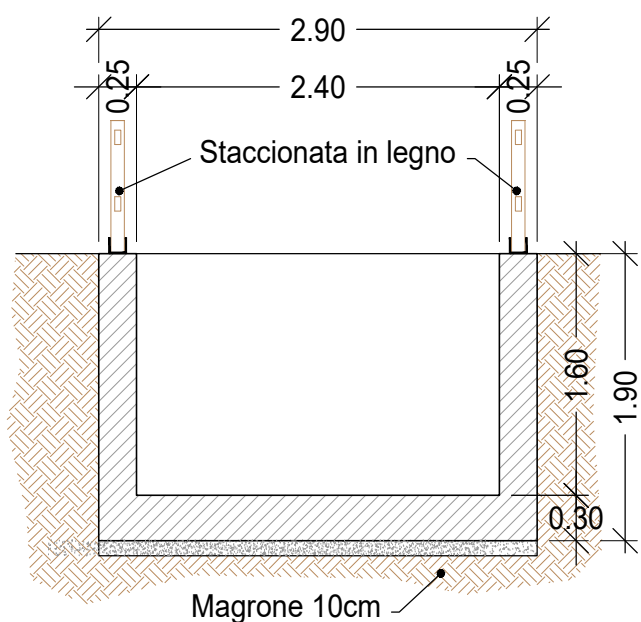
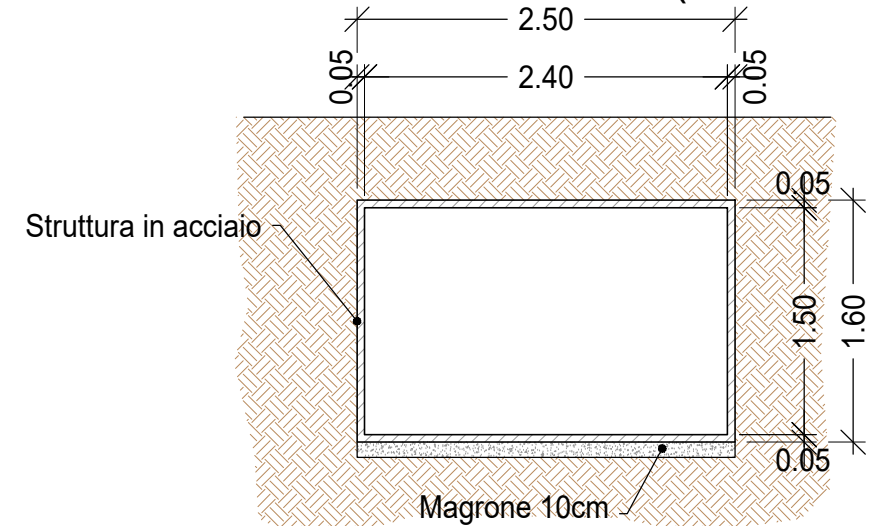
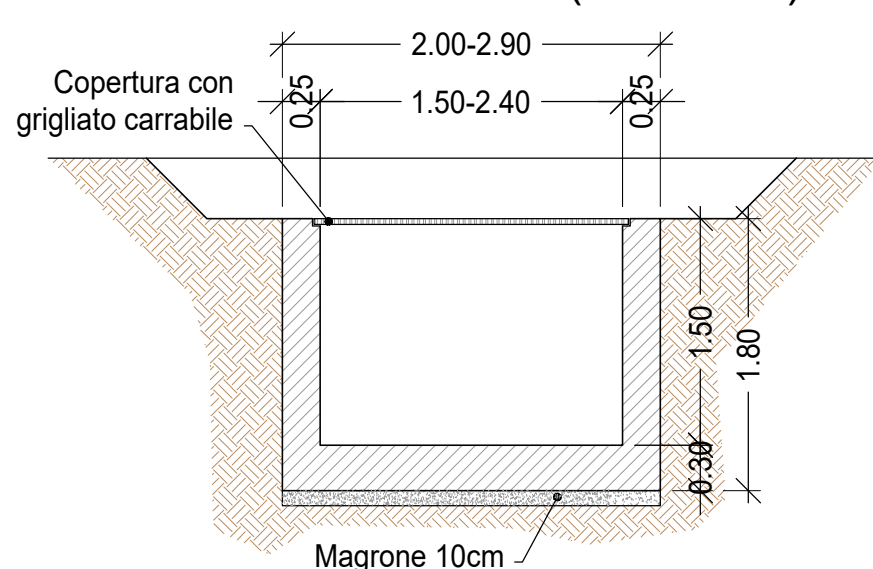








Scala 1:50

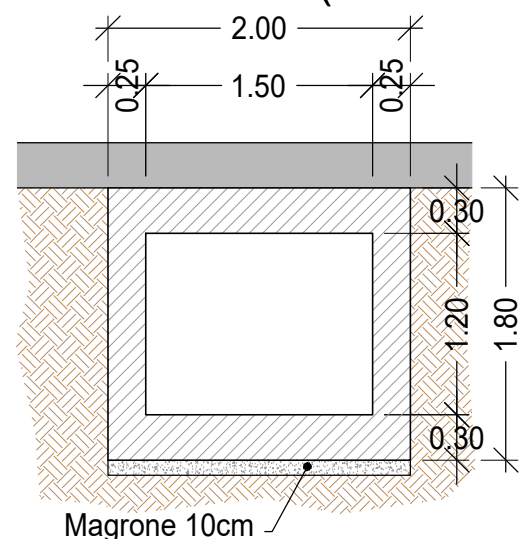

Scala 1:1.000/100

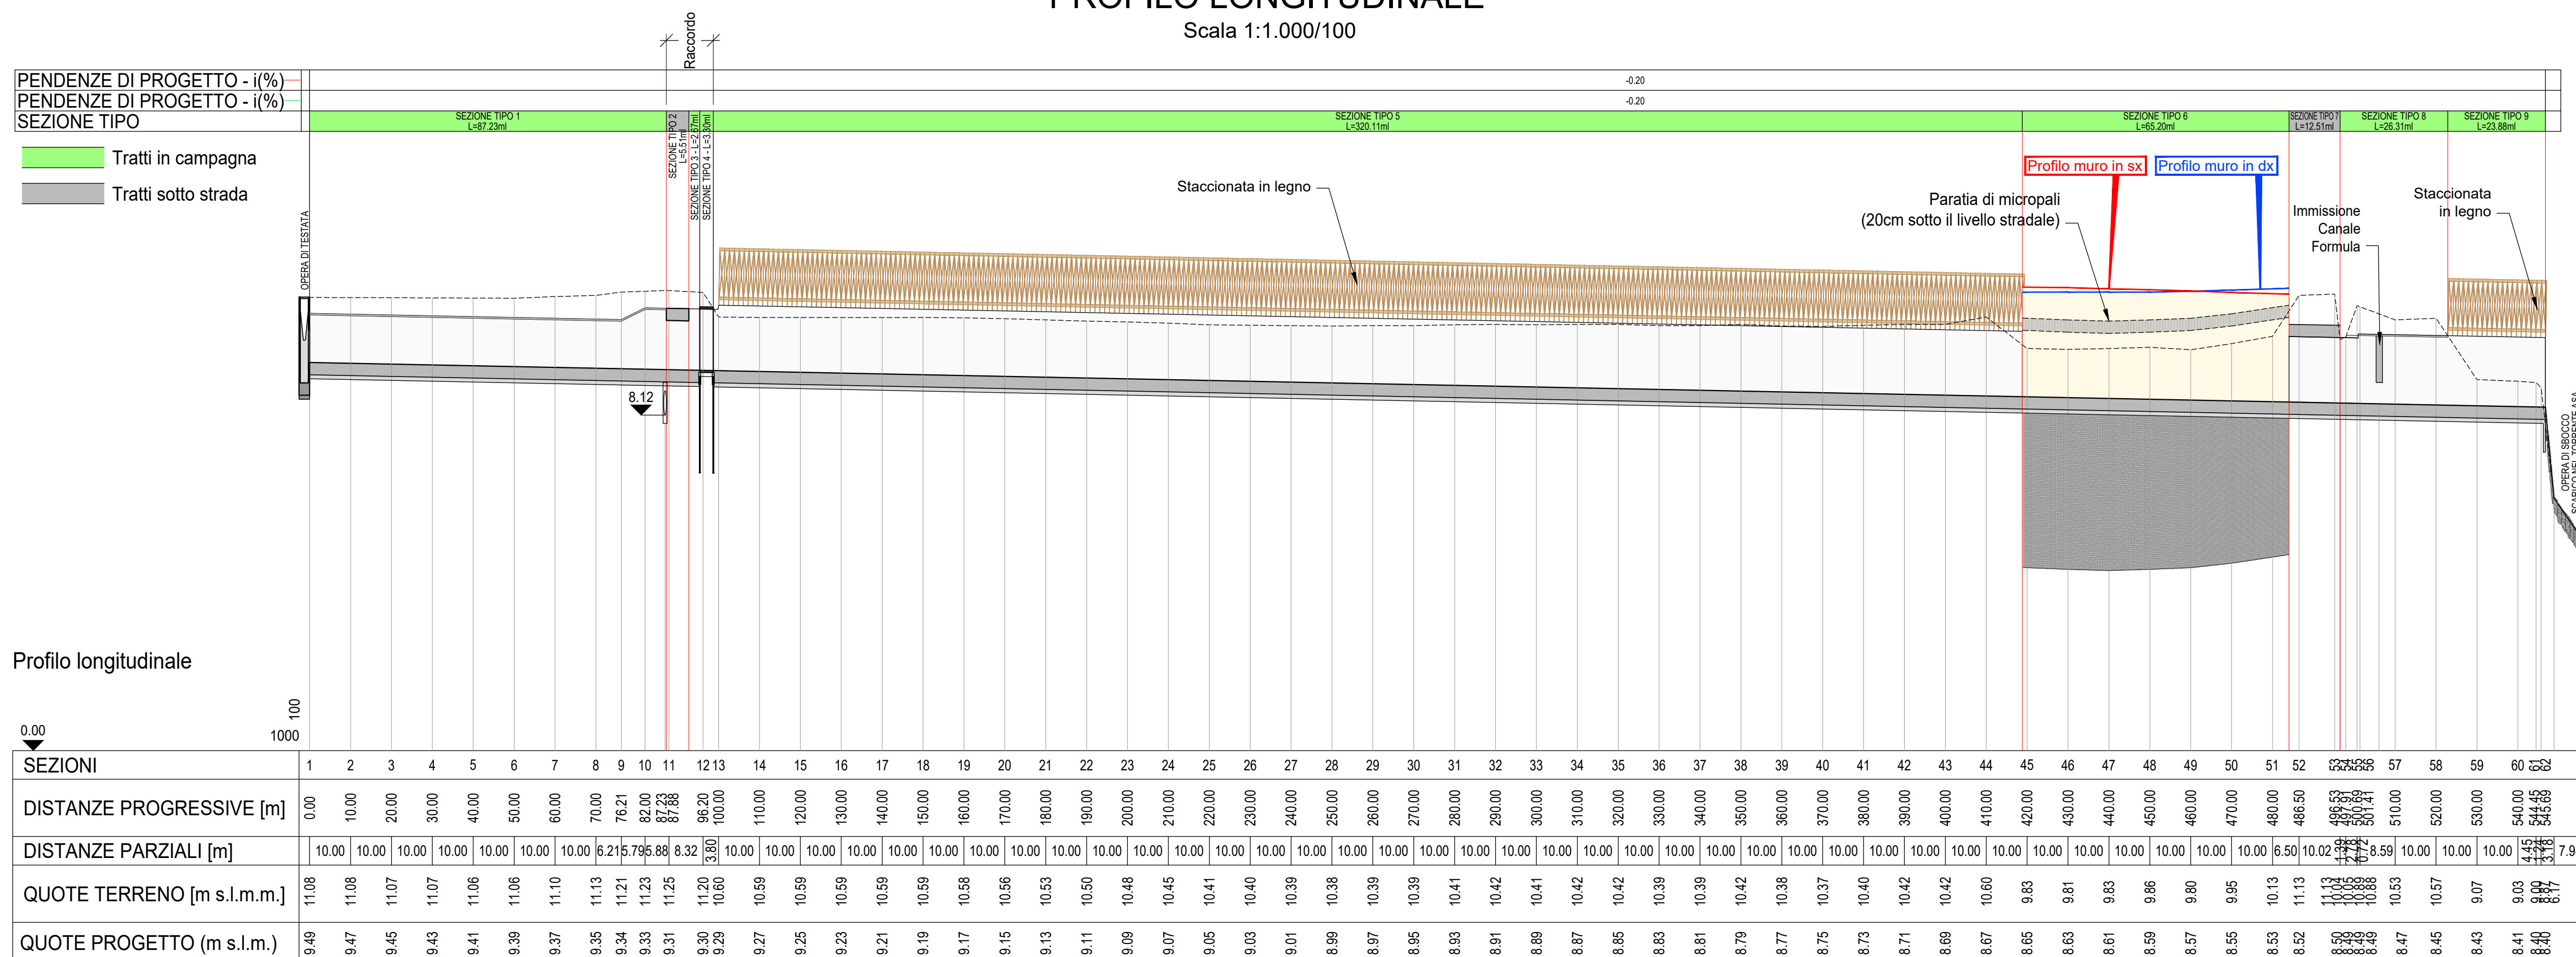

Scala 1:20

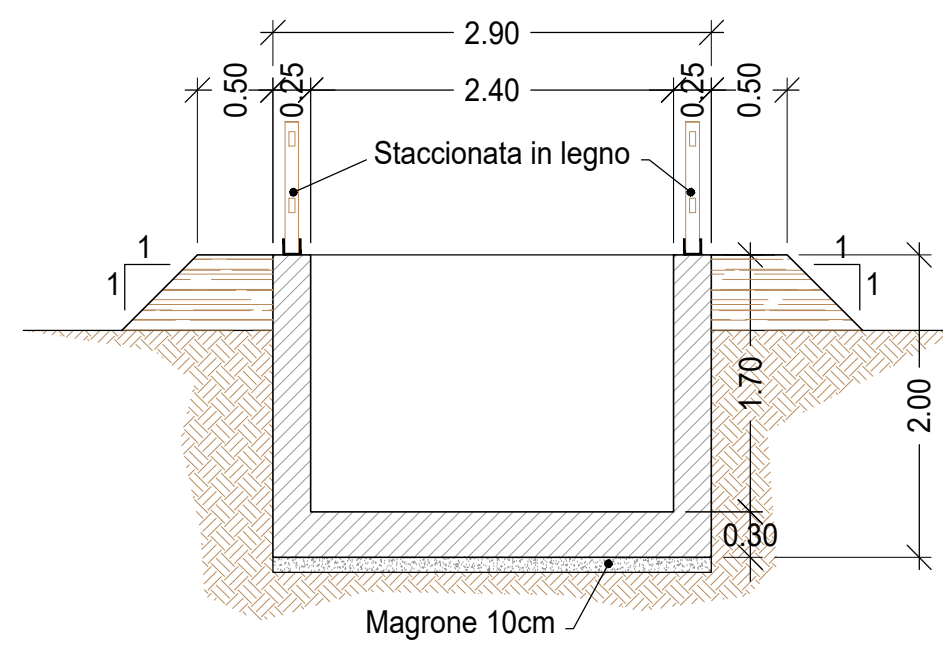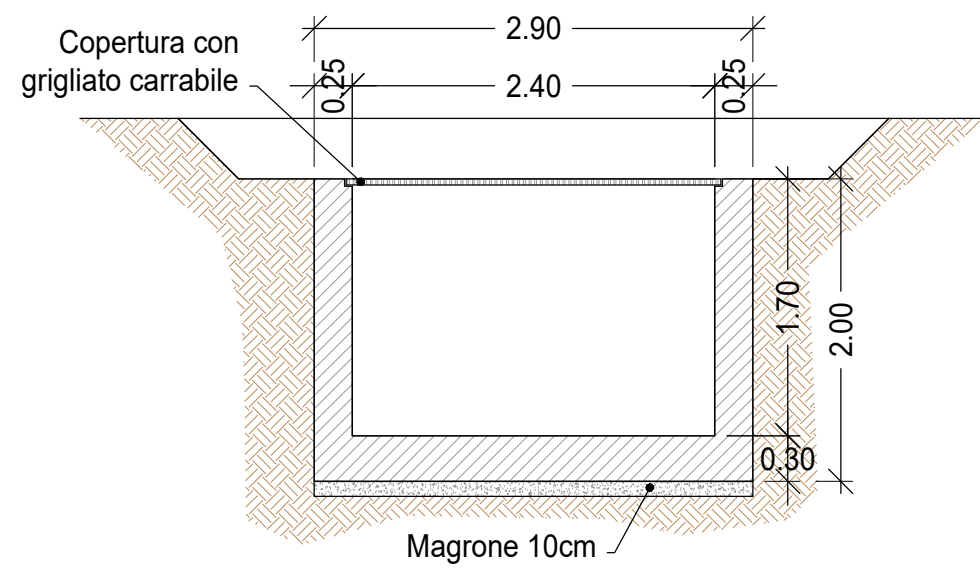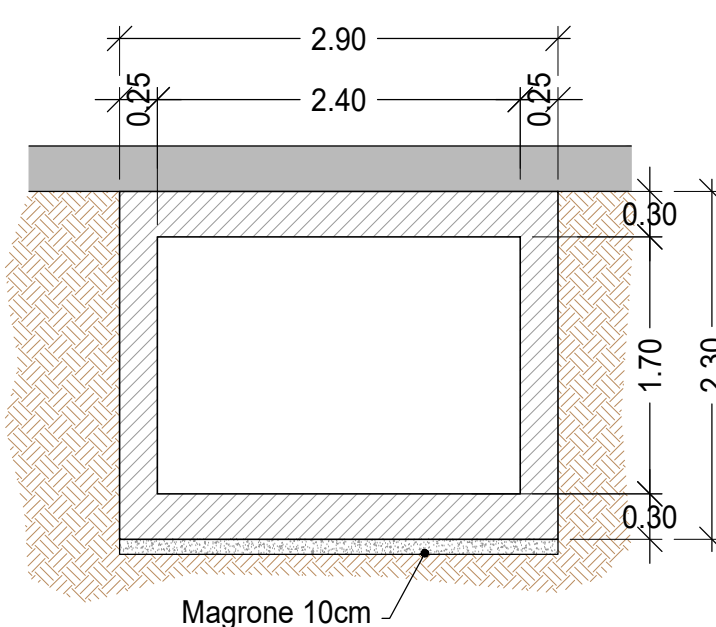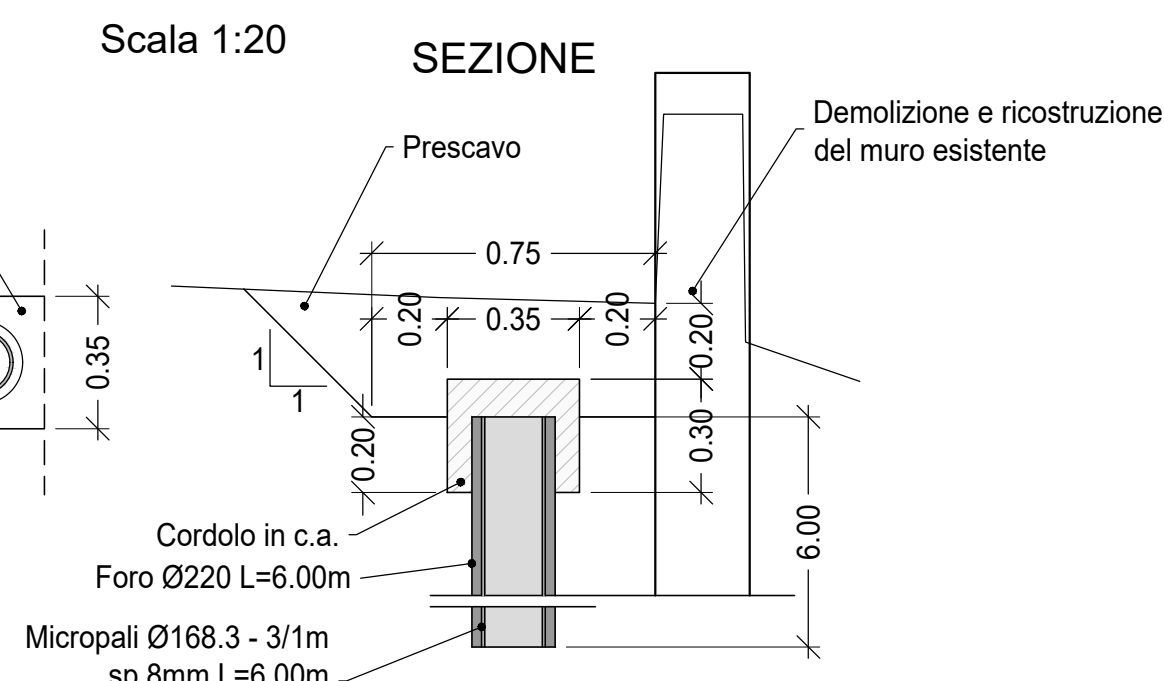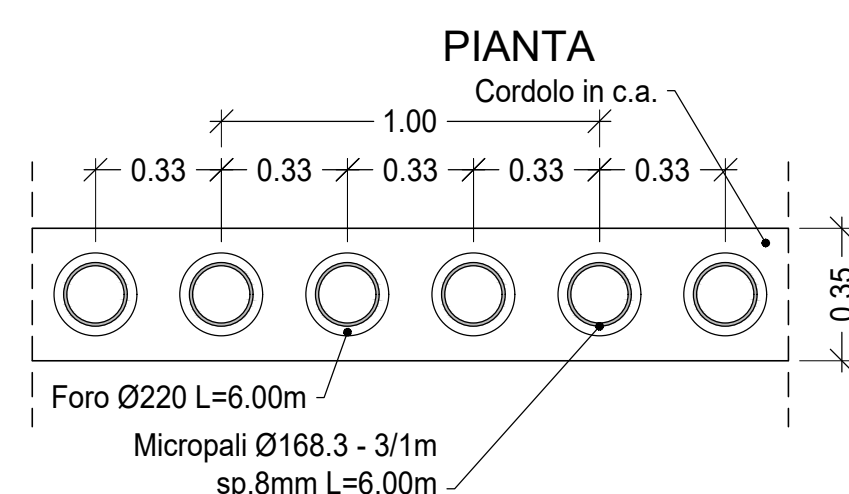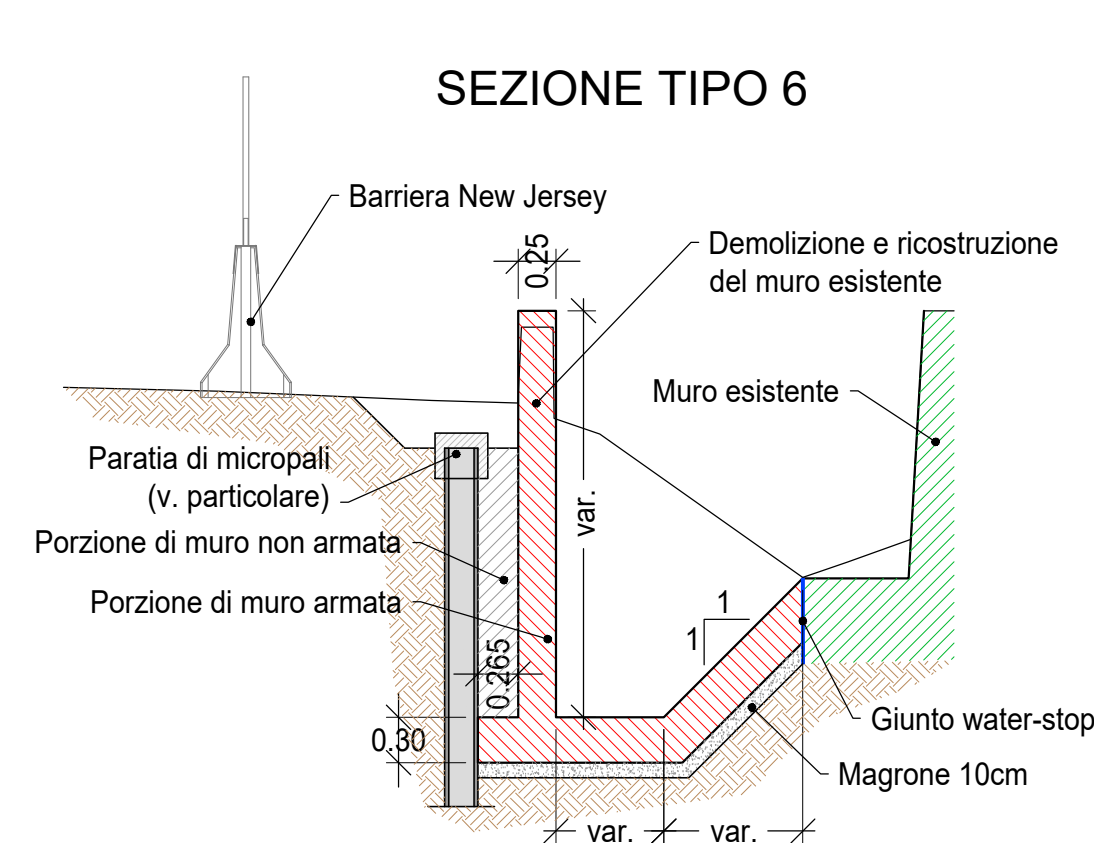

C.so Vittorio Emanuele, 143 - 84122 - Salerno

C.U.P.: D67B14000440005

PROGETTO DI FATTIBILITA' TECNICO ECONOMICA

ELABORATO:	DATA: GENNAIO 2026
PROFILO LONGITUDINALE DI PROGETTO	Scala Varie
	ELAB. 5.3

IL PROGETTISTA
ing. S. Giannuzzi

IL RESPONSABILE DEL PROCEDIMENTO
dott. agr. F. Marotta

SUPPORTO ALLA PROGETTAZIONE
CNC Ingegneri S.r.l.

IL RESPONSABILE DEL PROCEDIMENTO
dott. agr. F. Marotta