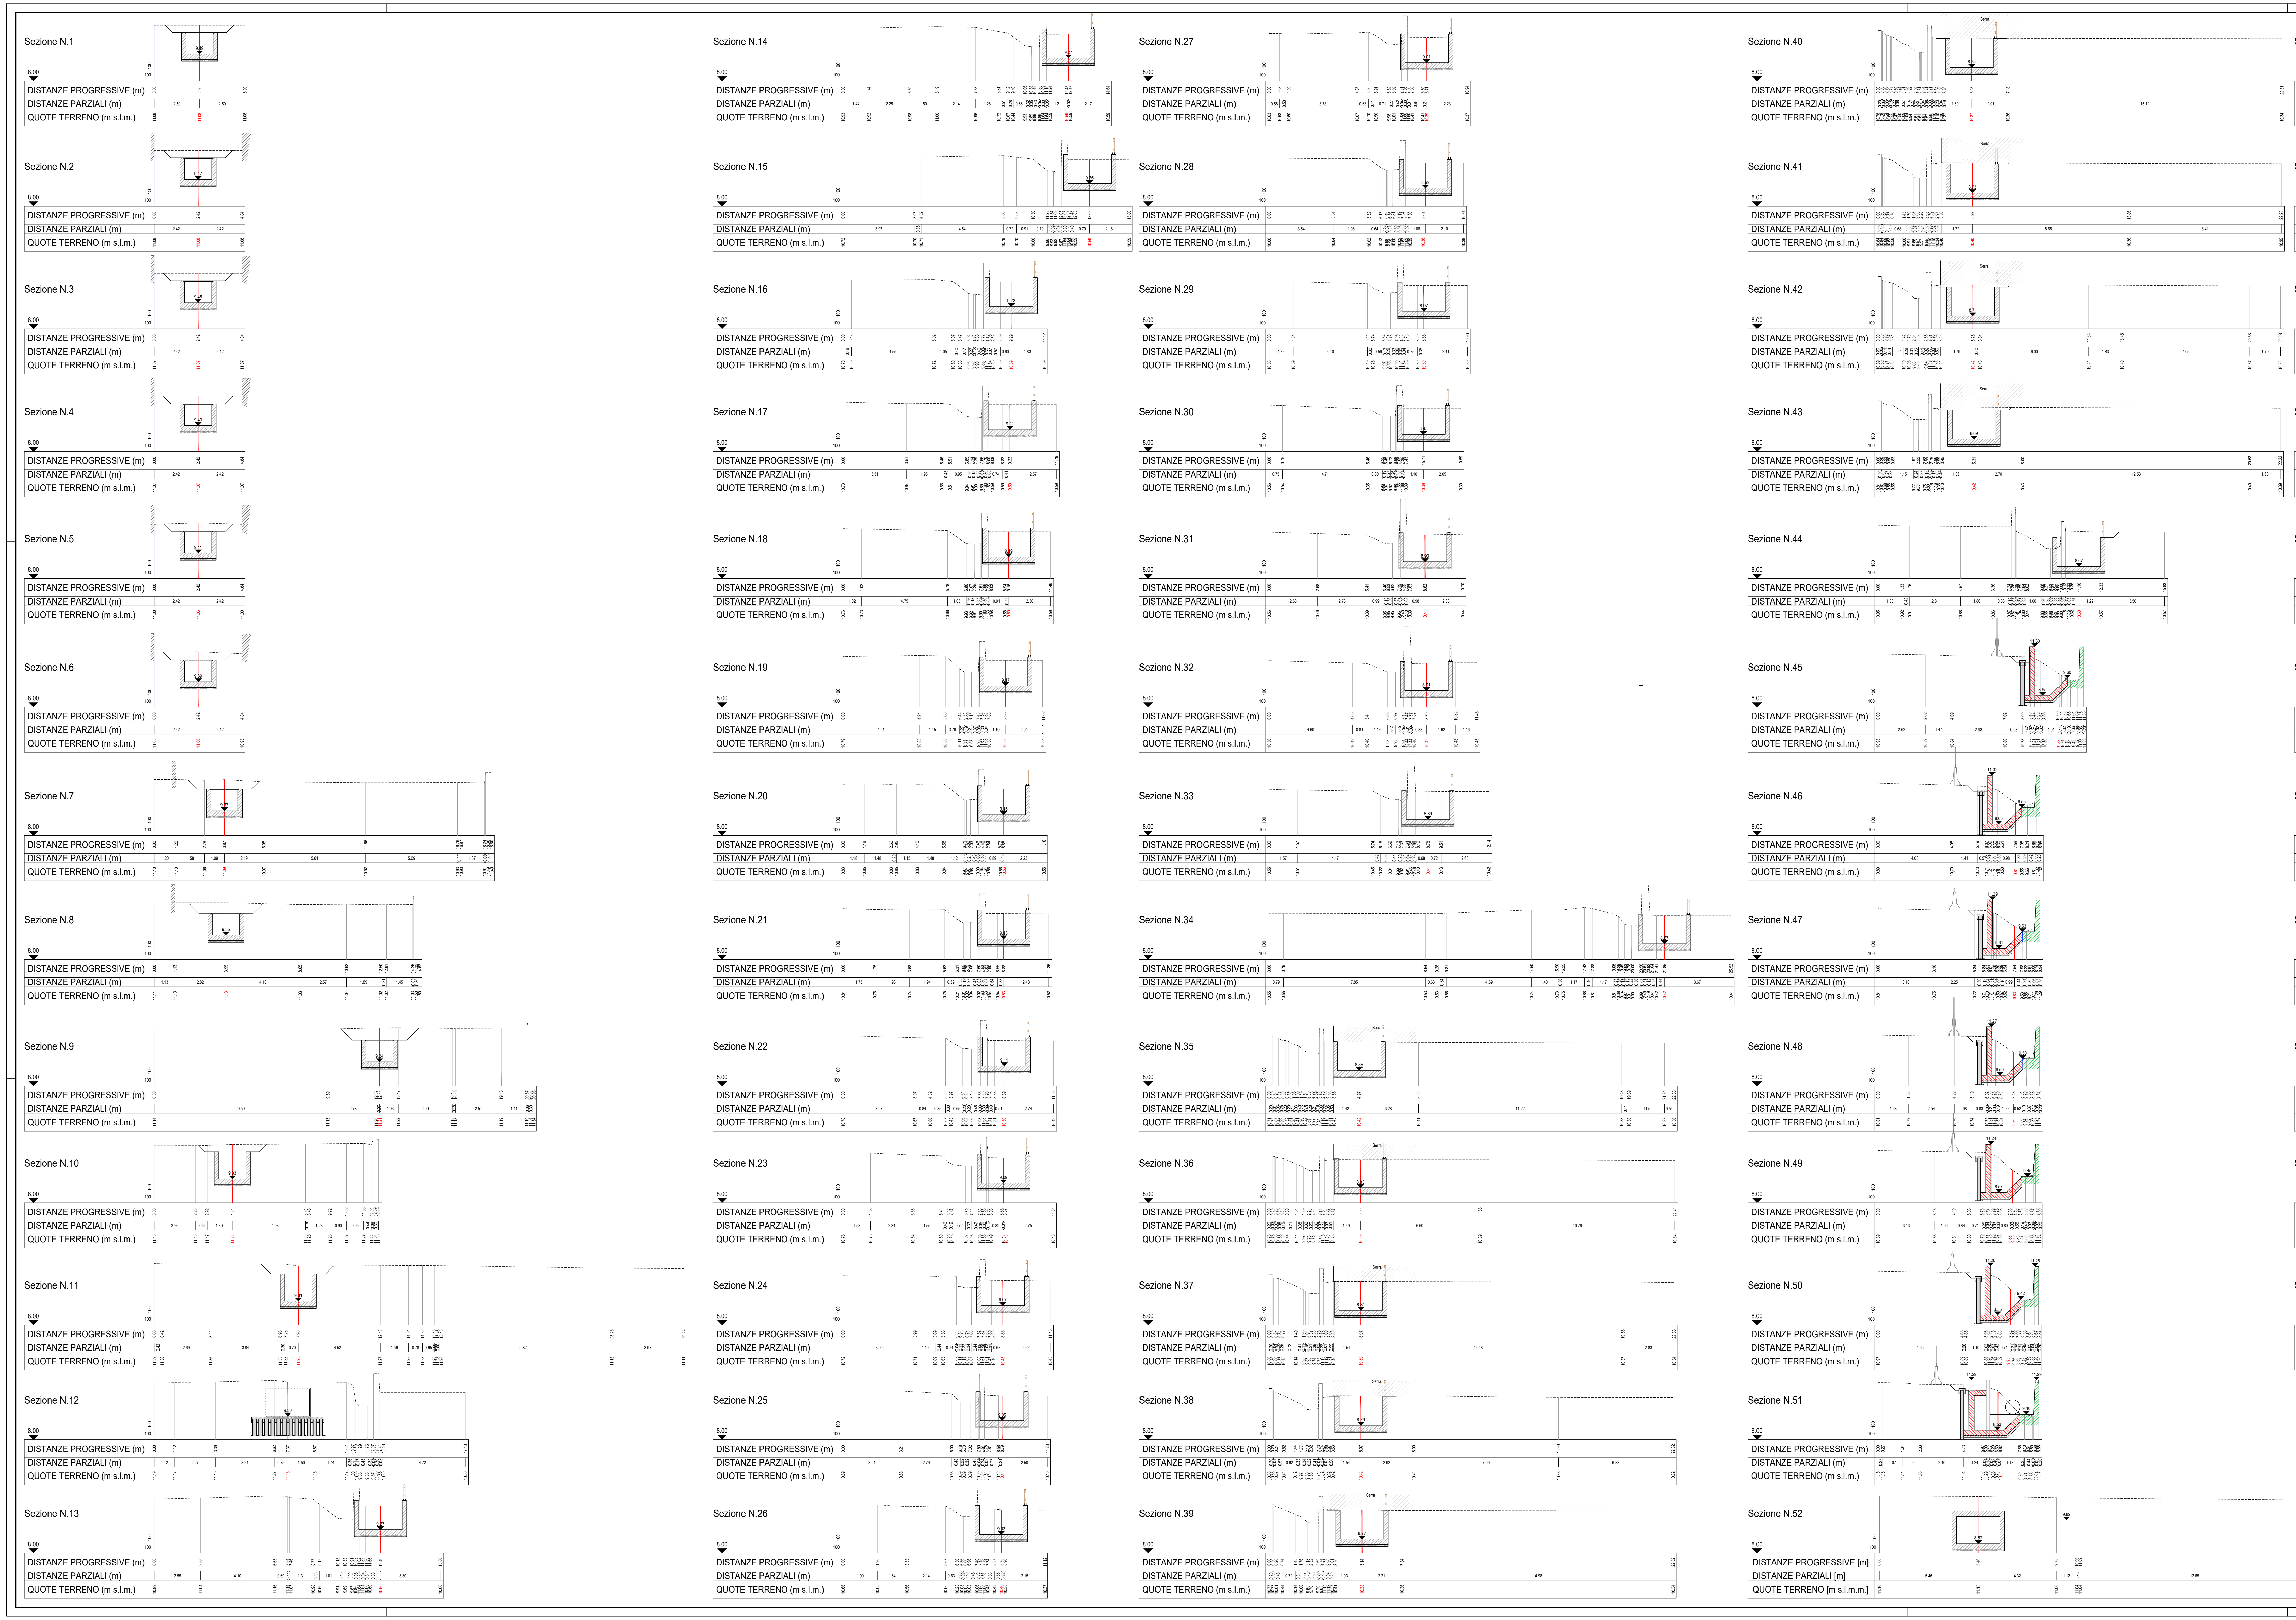

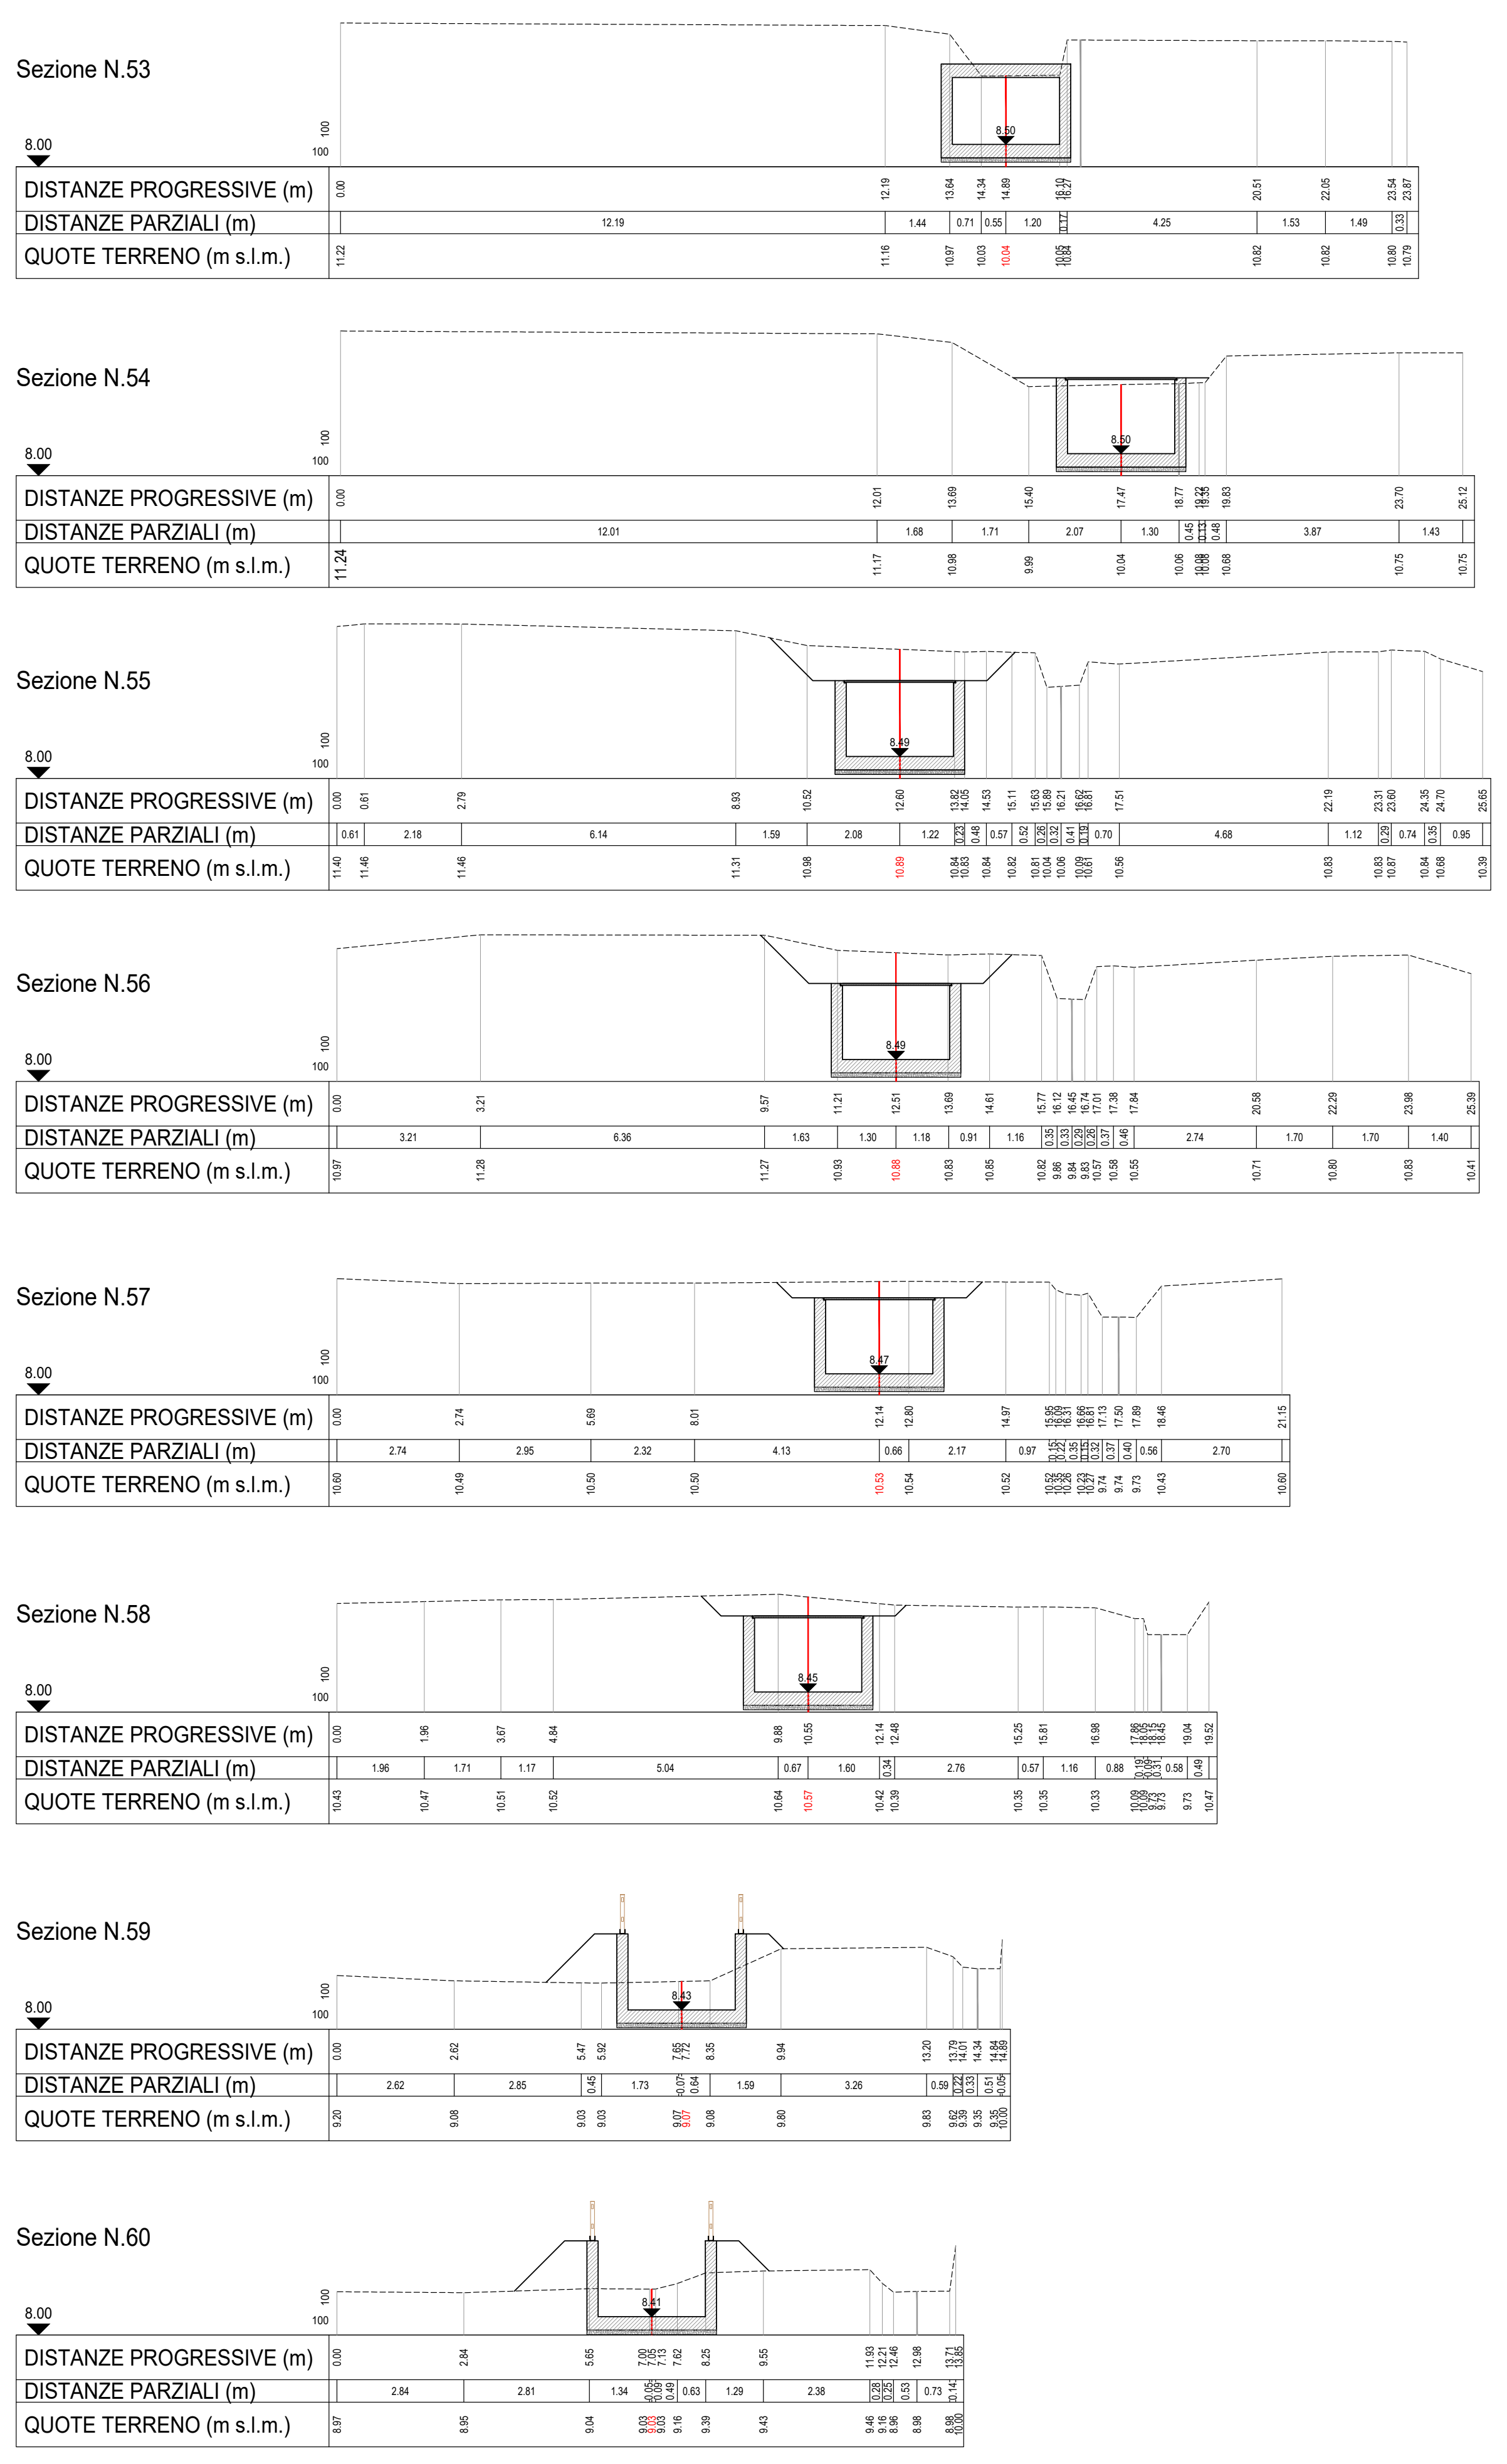

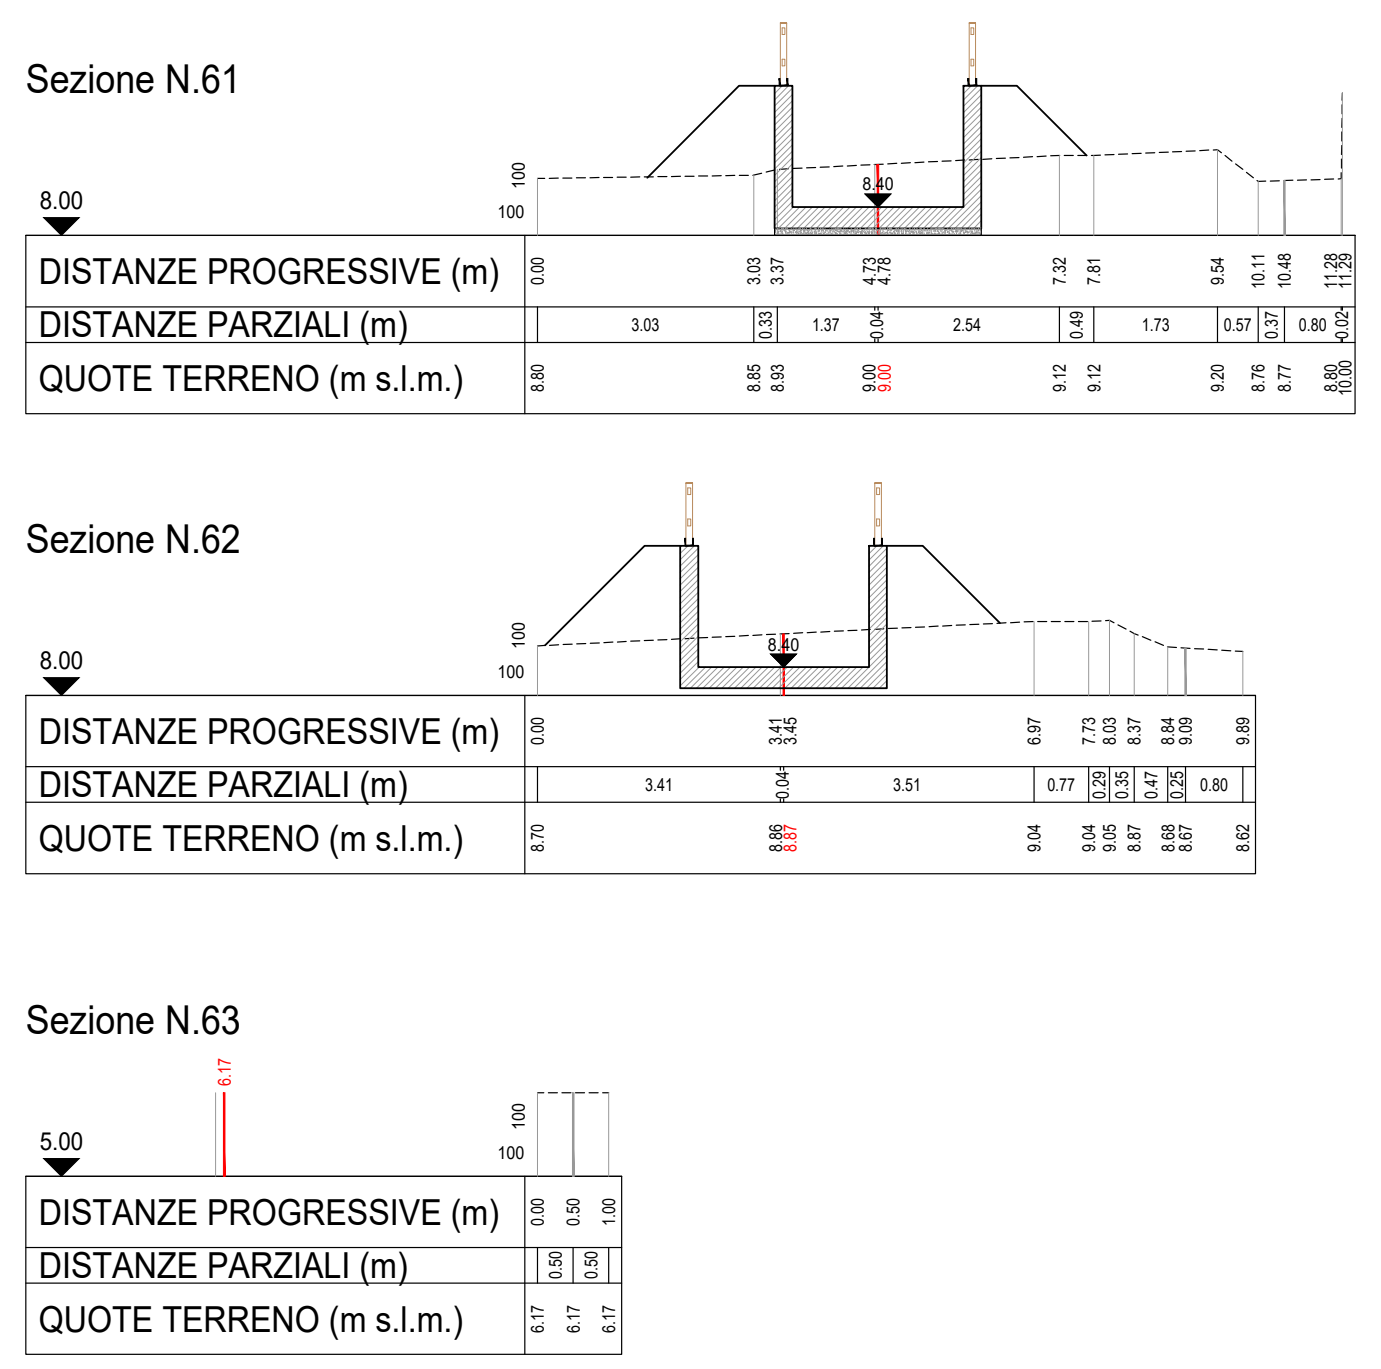

CONSORZIO DI BONIFICA
IN DESTRA DEL FIUME SELE
C.so Vittorio Emanuele, 143 - 84122 - Salerno

SISTEMAZIONE IDRAULICA DELLA ZONA IN SINISTRA PICENTINO - I STRALCIO

C.U.P.: D67B14000440005

PROGETTO DI FATTIBILITA' TECNICO ECONOMICA

ELABORATO:	DATA: GENNAIO 2026
	Scala 1:100
SEZIONI TRASVERSALI DI PROGETTO	ELAB. 5.4

IL PROGETTISTA
ing. S. Giannuzzi

IL RESPONSABILE DEL PROCEDIMENTO
dott. agr. F. Marotta

Sezioni trasversali di progetto

SUPPORTO ALLA PROGETTAZIONE
CNC Ingegneri S.r.l.