
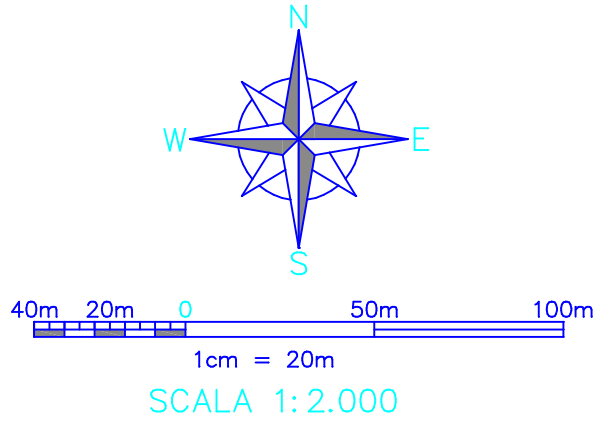


PLANIMETRIA CATASTALE
COMUNE DI PONTECAGNANO-FAIANO
Scala 1:2.000

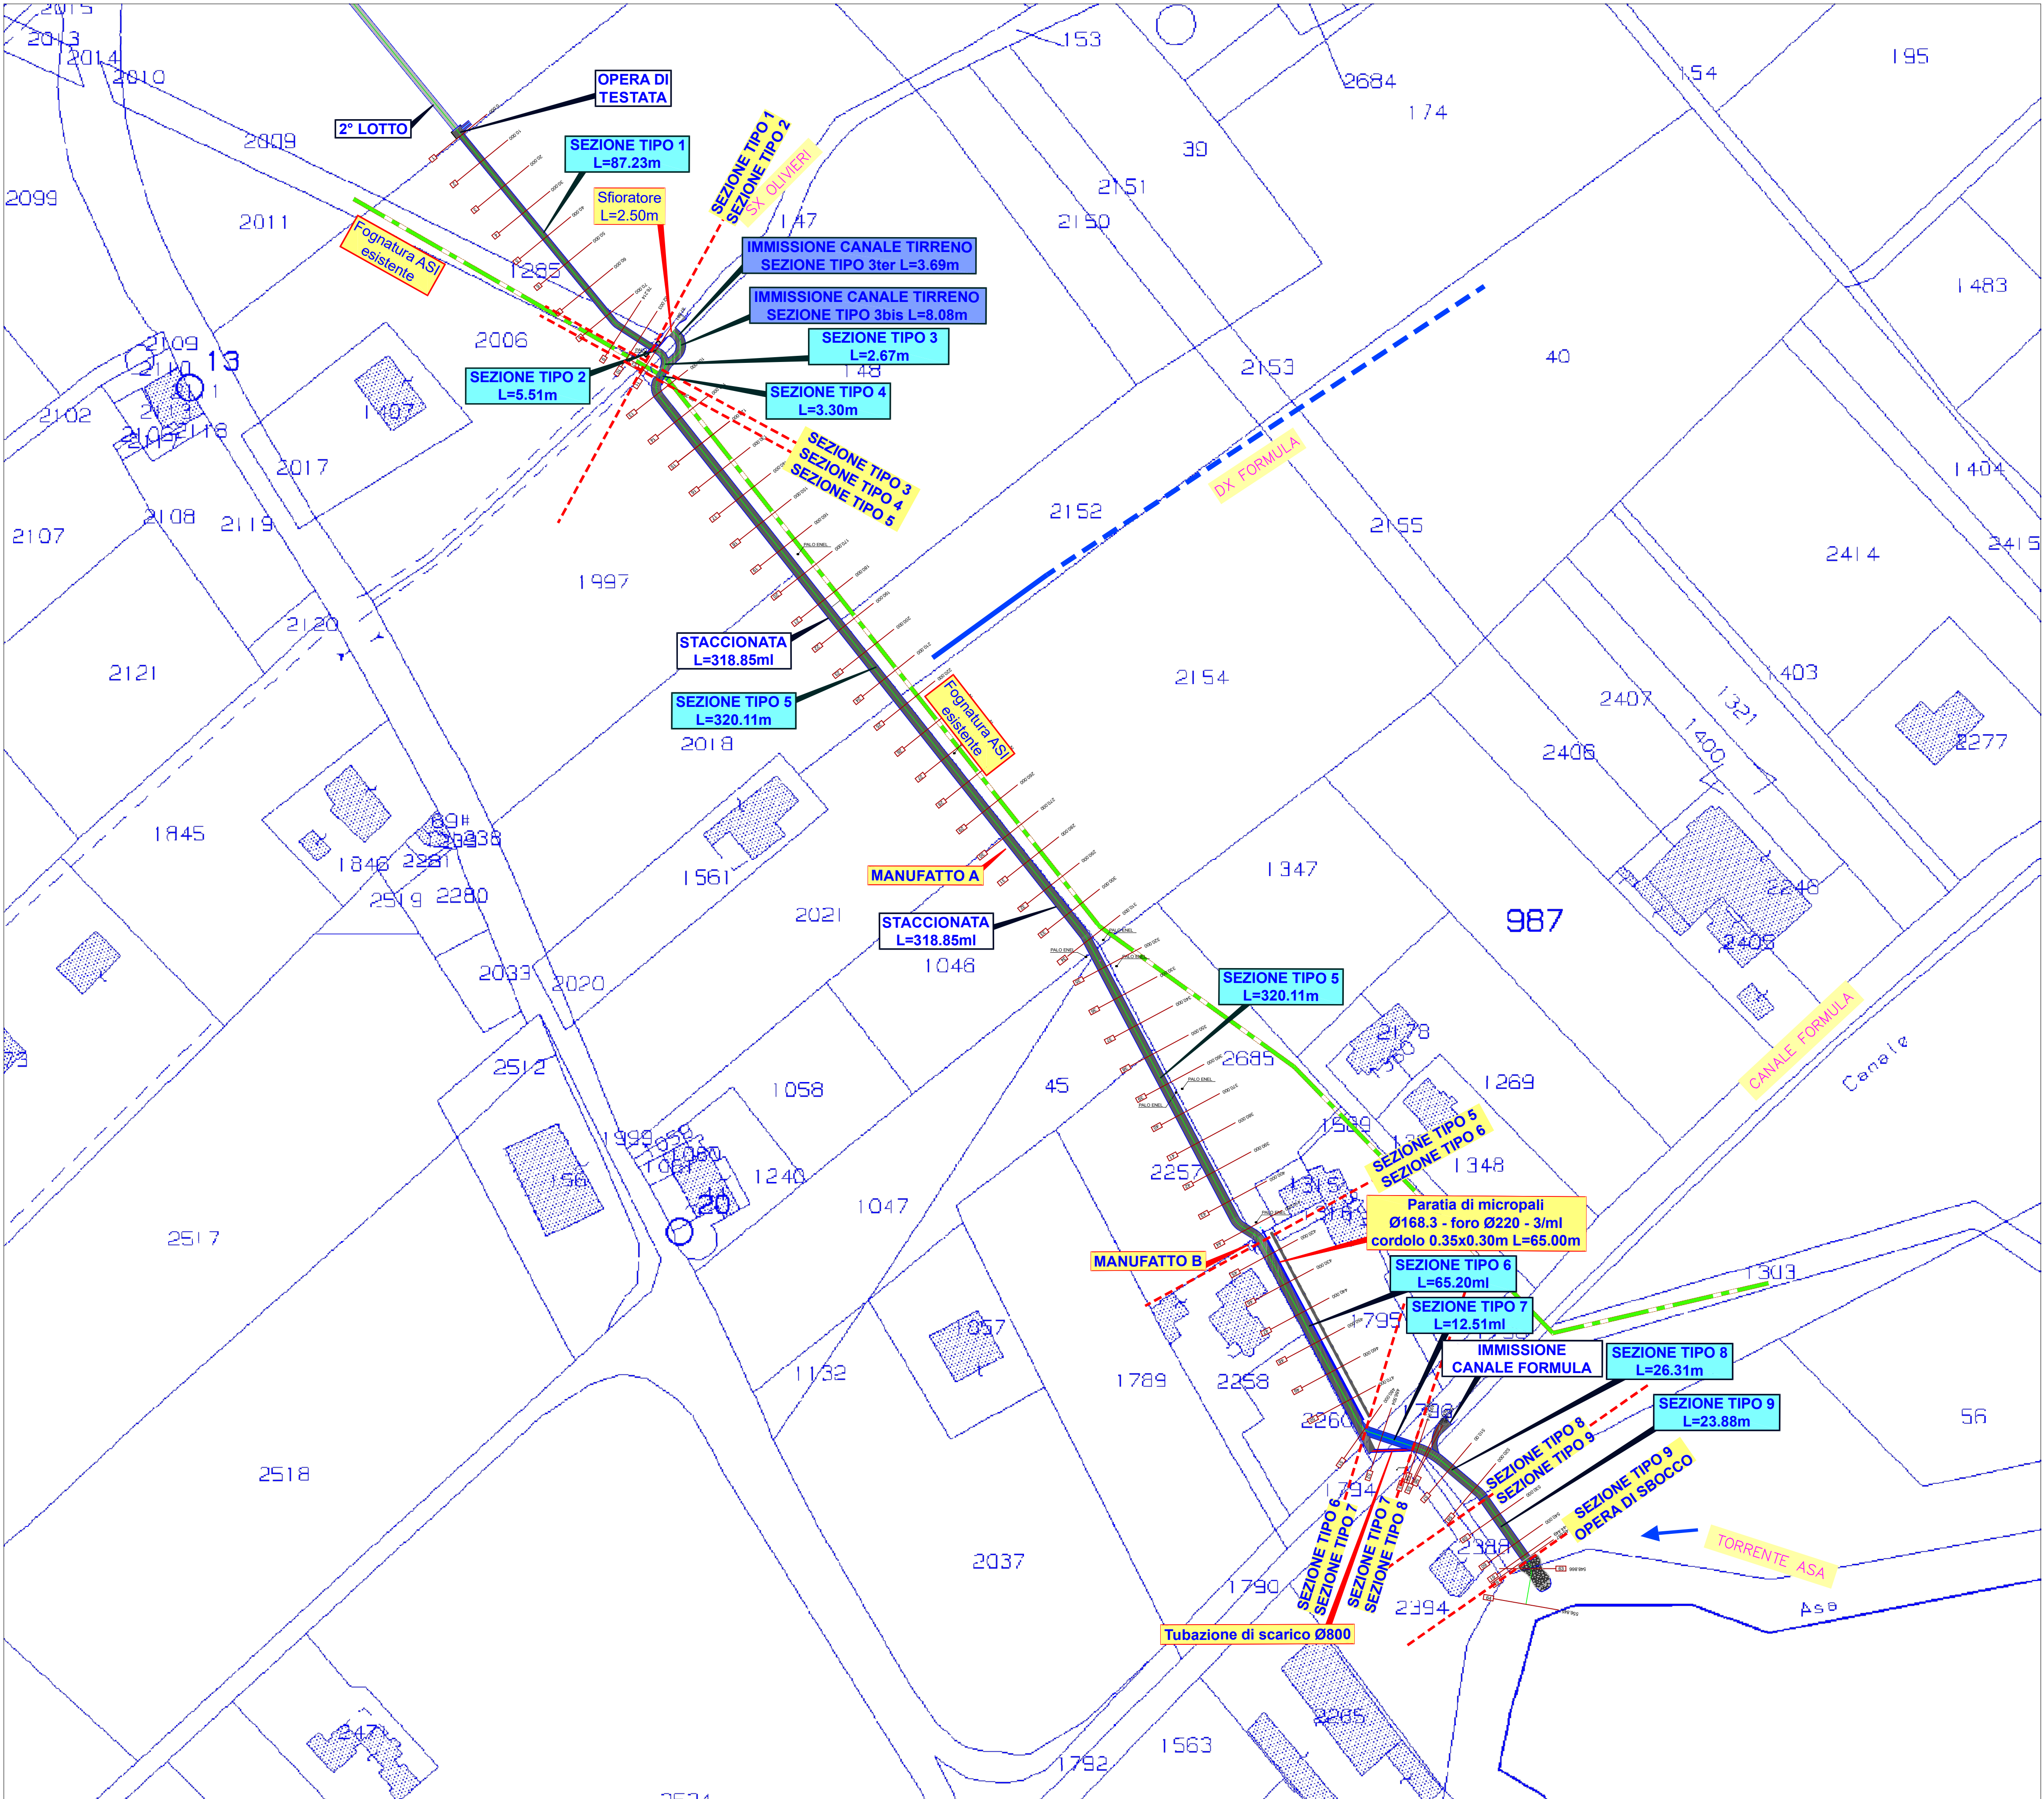

CONSORZIO DI BONIFICA
IN DESTRA DEL FIUME SELE
C.so Vittorio Emanuele, 143 - 84122 - Salerno

SISTEMAZIONE IDRAULICA DELLA ZONA
IN SINISTRA PICENTINO - I STRALCIO
C.U.P.: D67B14000440005

PROGETTO DI FATTIBILITA'
TECNICO ECONOMICA

ELABORATO:	DATA: GENNAIO 2026
PIANO PARTICELLARE GRAFICO DI ESPROPRIO	Scala 1: 2.000
	ELAB. 6
IL TECNICO geom. A. Gallo	IL RESPONSABILE DEL PROCEDIMENTO dott. agr. F. Marotta